

Anlage 4: Ersatzwallhecken
7 Lagepläne Maßstab 1 : 2.000

Lageplan 1 292 m Wallheckenlänge Fall 39 in Langefeld

Lageplan 2 9 m Wallheckenlänge Fall 91b in Middels-Westerloog

Lageplan 3 150 m Wallheckenlänge Fall 160 in Middels-Westerloog

Lageplan 4 242 m Wallheckenlänge Fall 165 in Schirum

Lageplan 5 298 m Wallheckenlänge Fall 166 in Spekendorf


Lageplan 6 356 m Wallheckenlänge von 658 m Fall 167 in Wallinghausen

Lageplan 7 18 m Wallheckenlänge von 60 m Fall S24 in Plaggenburg

1.365 m externe Ersatzwallhecken

655 m interne Ersatzwallhecken im Plangebiet BPL 332B in Schirum

Summe 2.020 m Ersatzwallhecken

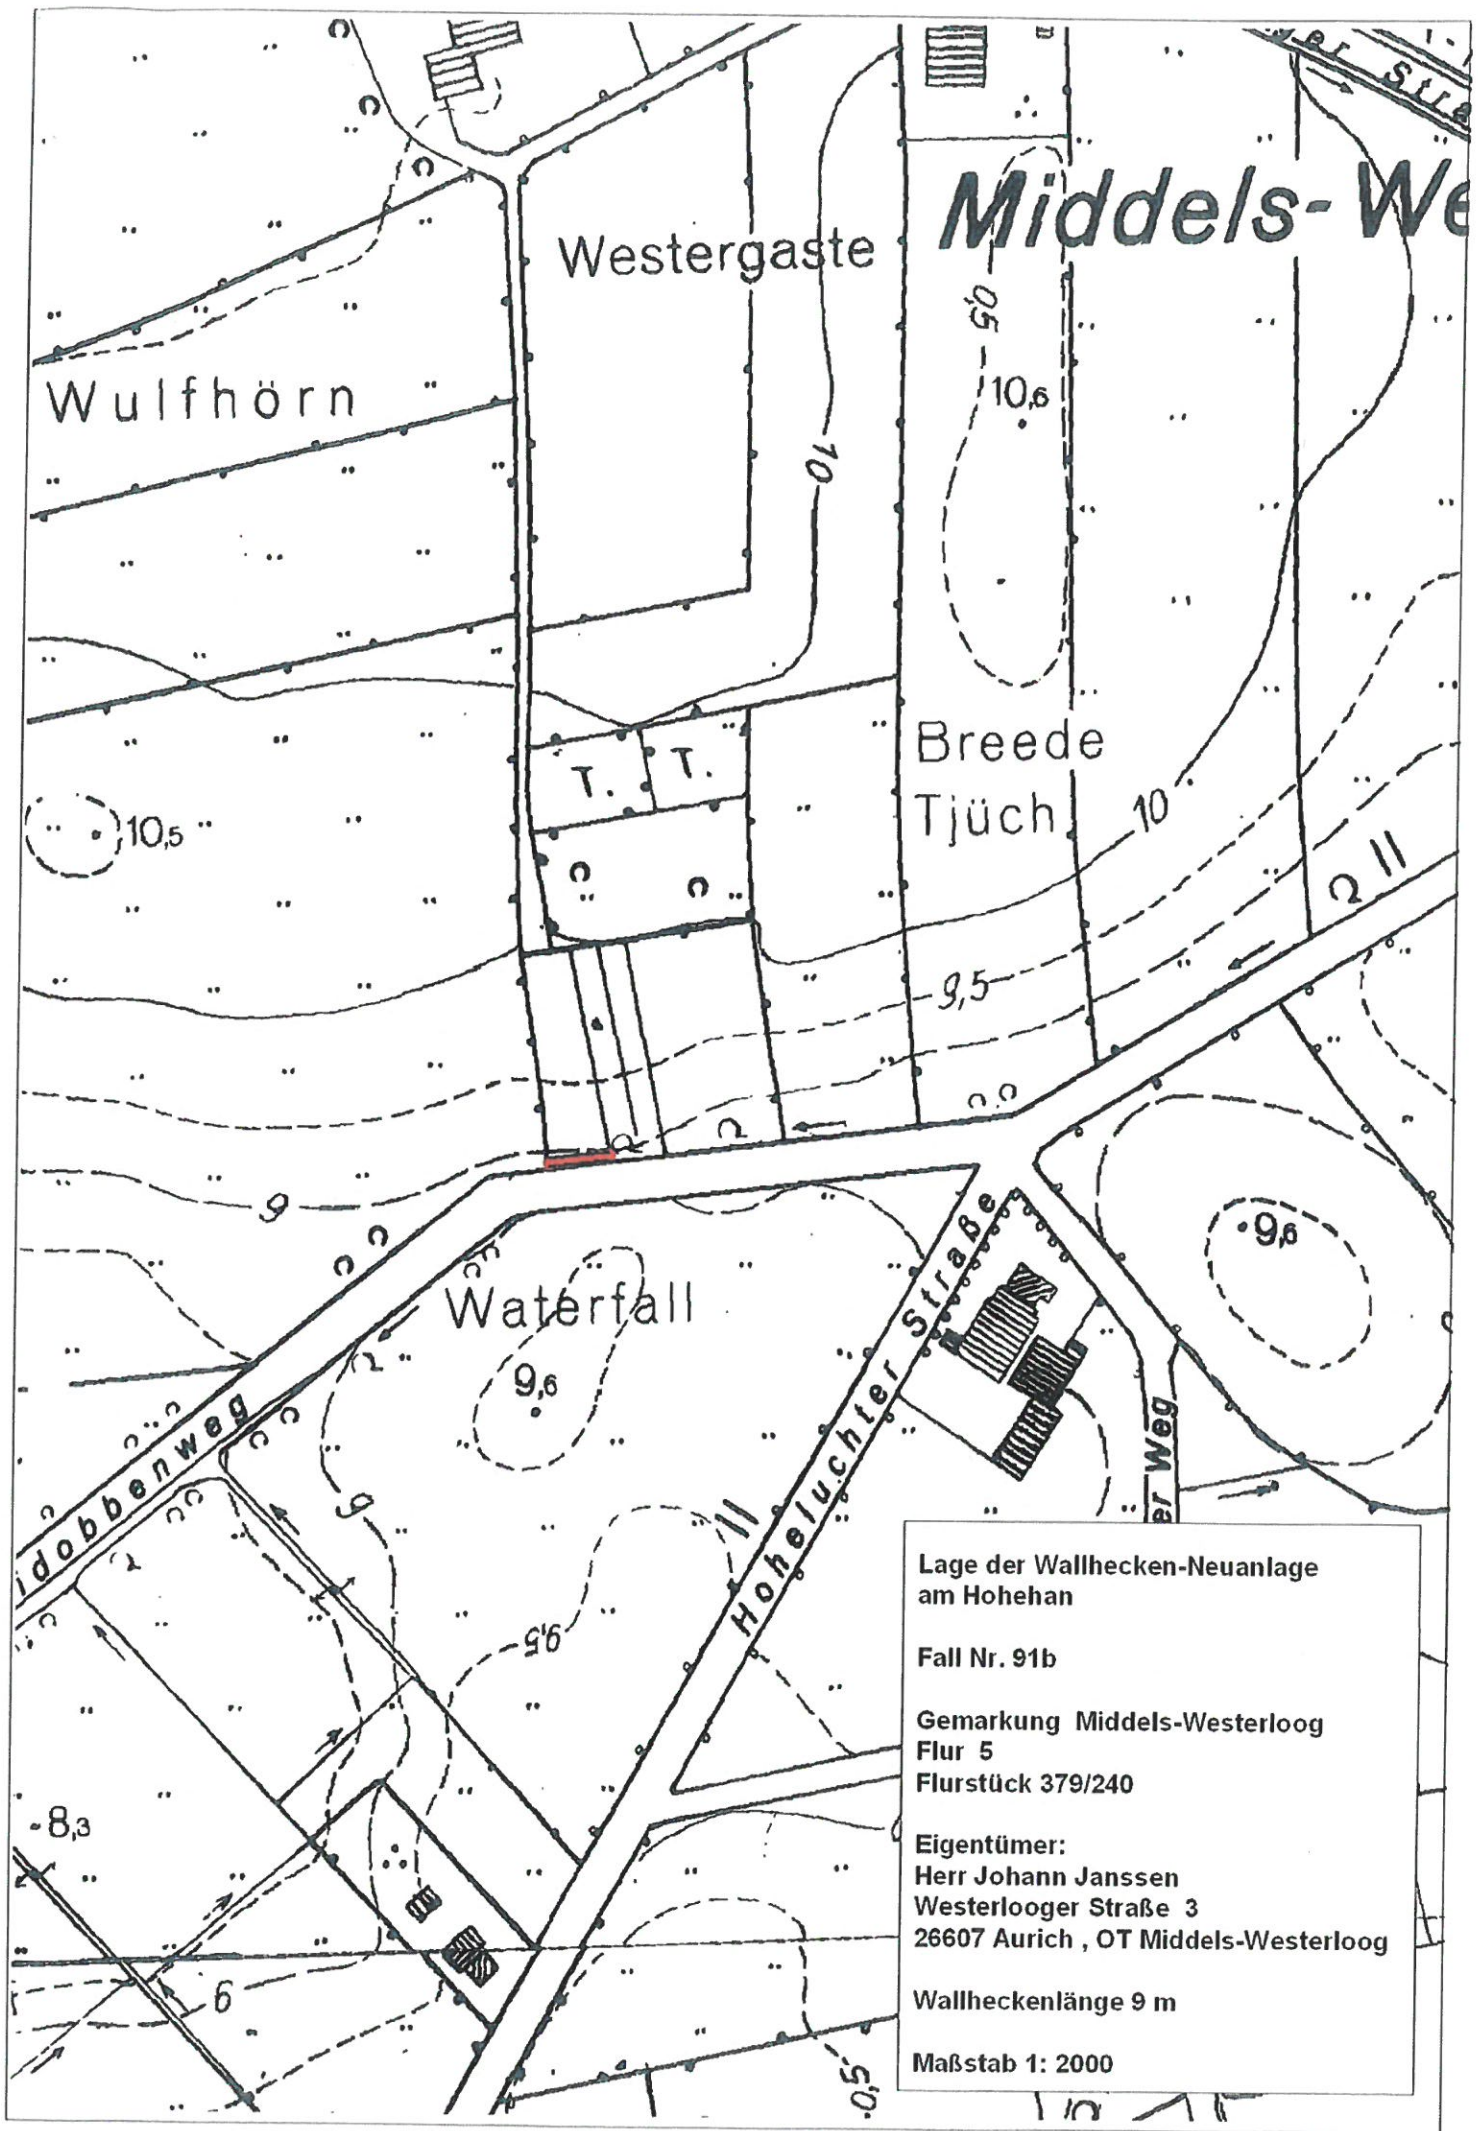

Lage der Wallhecken-Neuanlage
 am Hohehan

 Fall Nr. 91b

 Gemarkung Middels-Westerloog
 Flur 5
 Flurstück 379/240

 Eigentümer:
 Herr Johann Janssen
 Westerlooger Straße 3
 26607 Aurich , OT Middels-Westerloog

 Wallheckenlänge 9 m

 Maßstab 1: 2000

147
8

349
140


Fall S24 60m


18 m Ersatzwall-
heckenabschnitt für
BPL 332B

330
139

42 m Ersatzwallhecken-Abschnitt
von hergestellter Ersatzwallhecke
für B-Plan Nr. 355

136

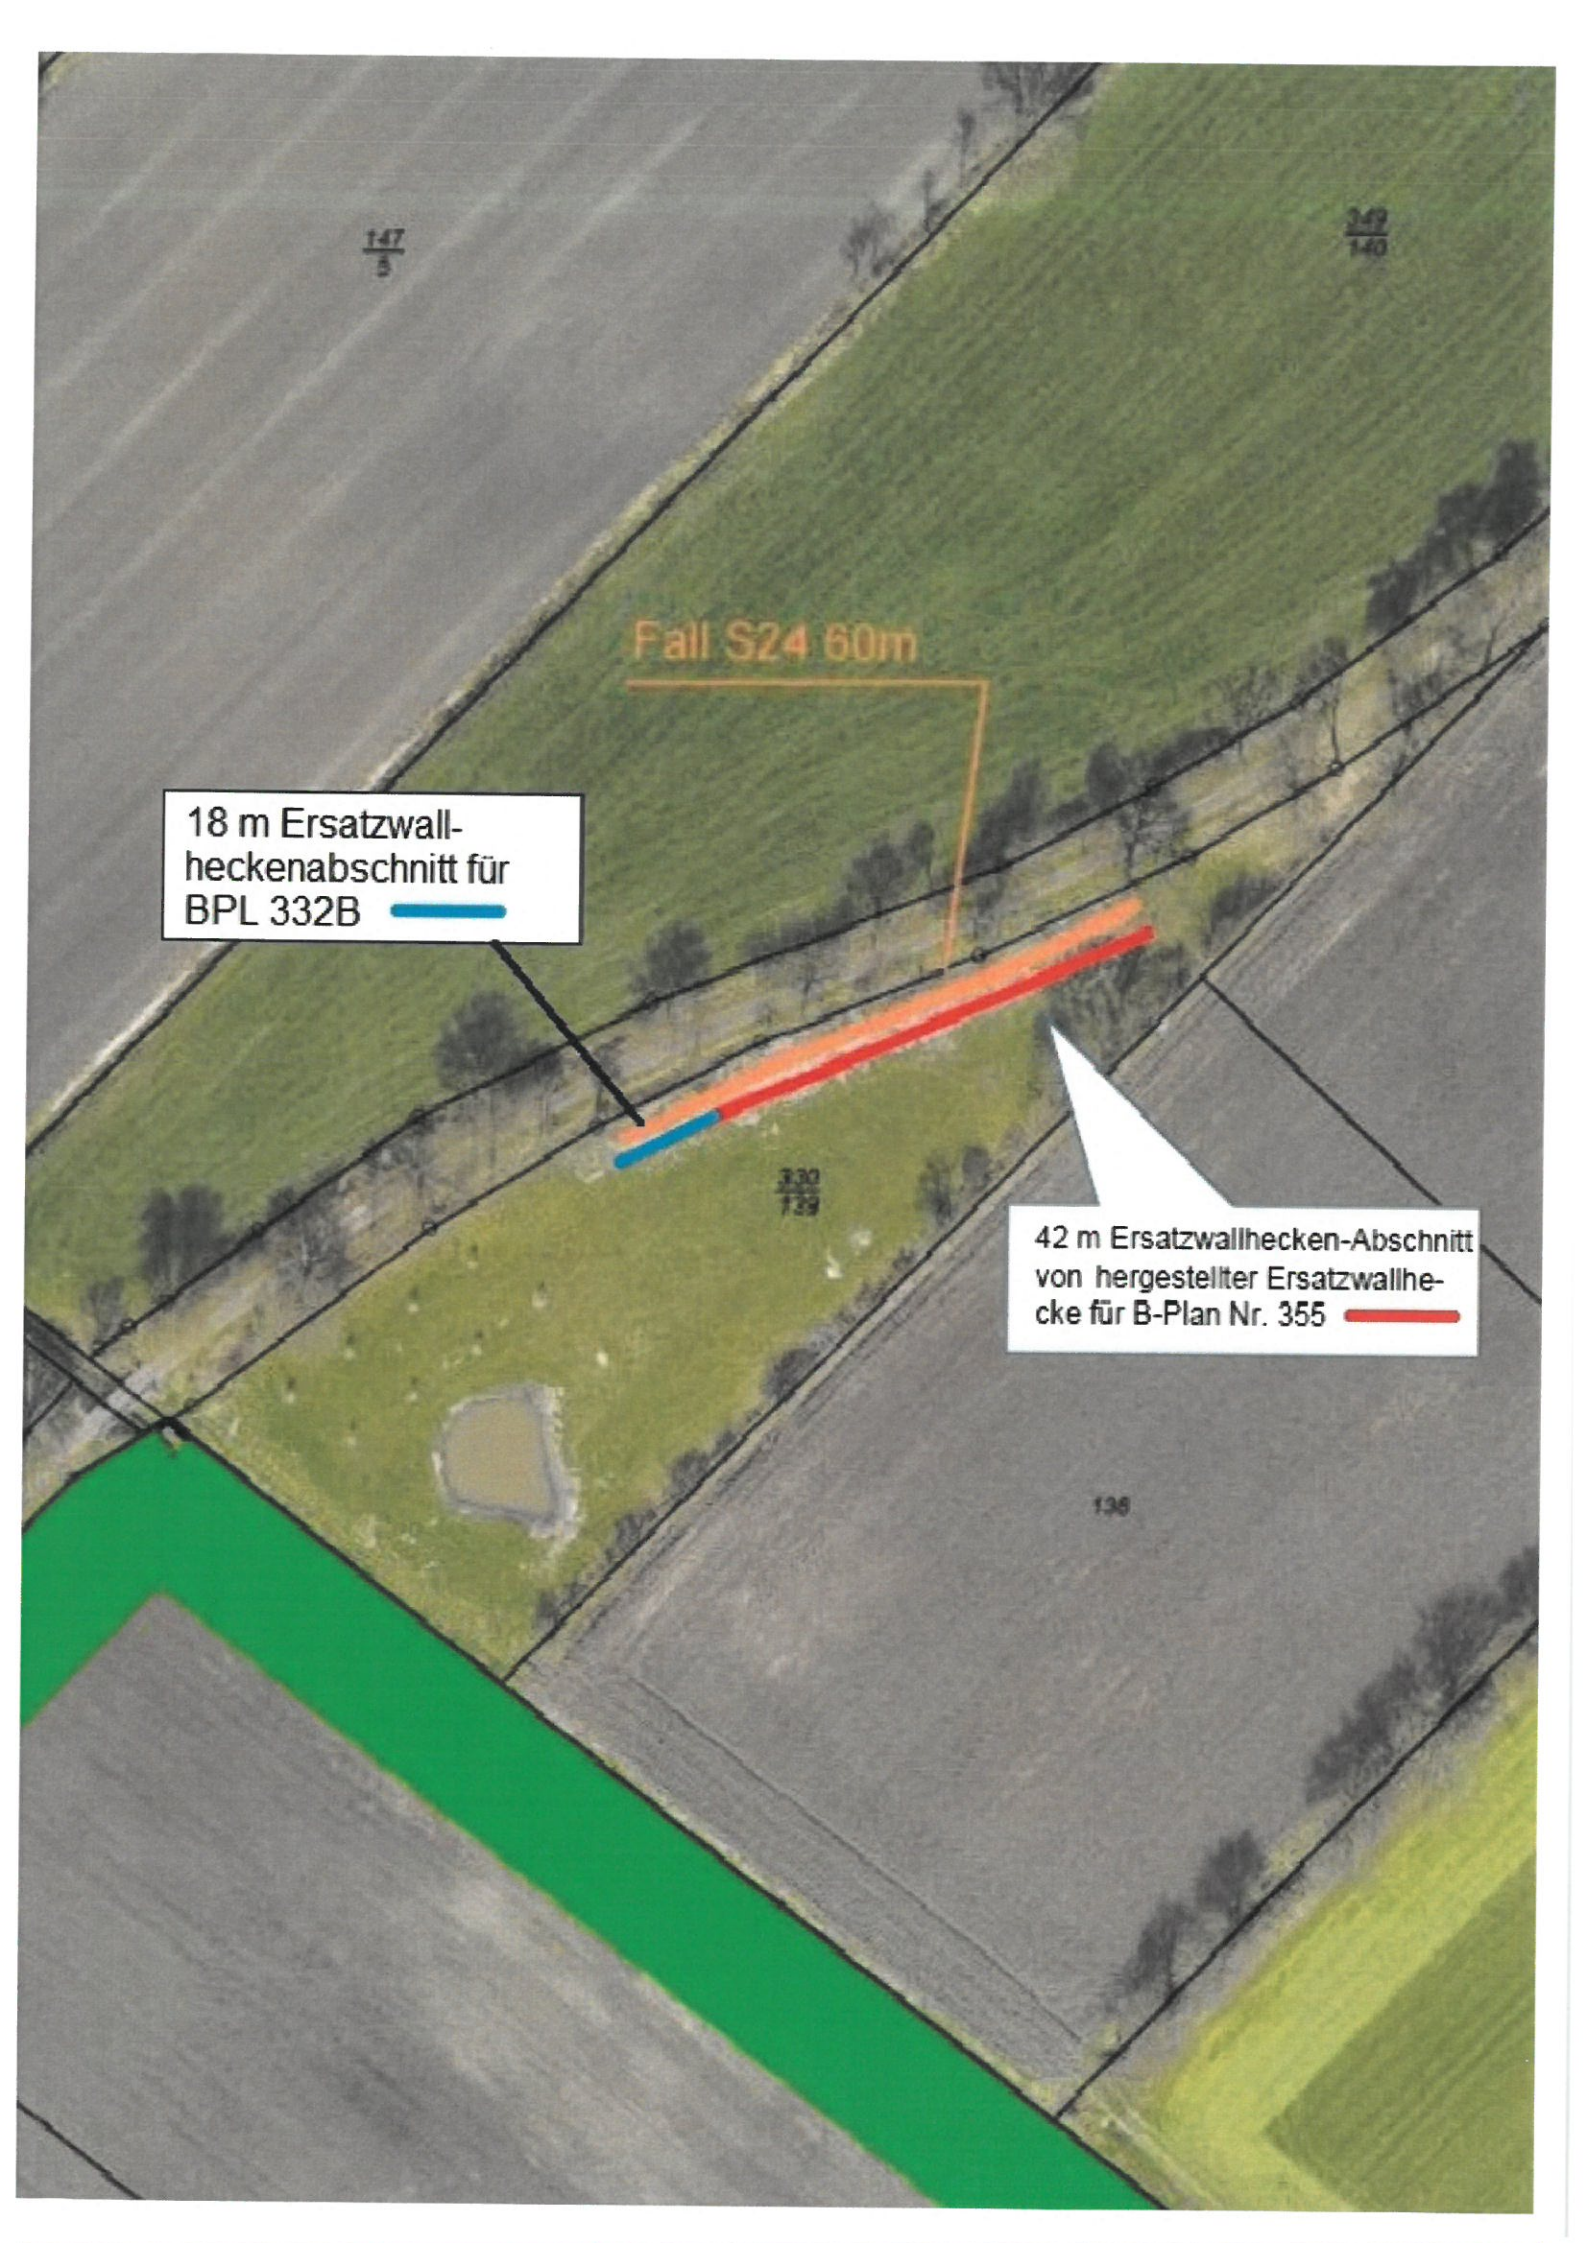

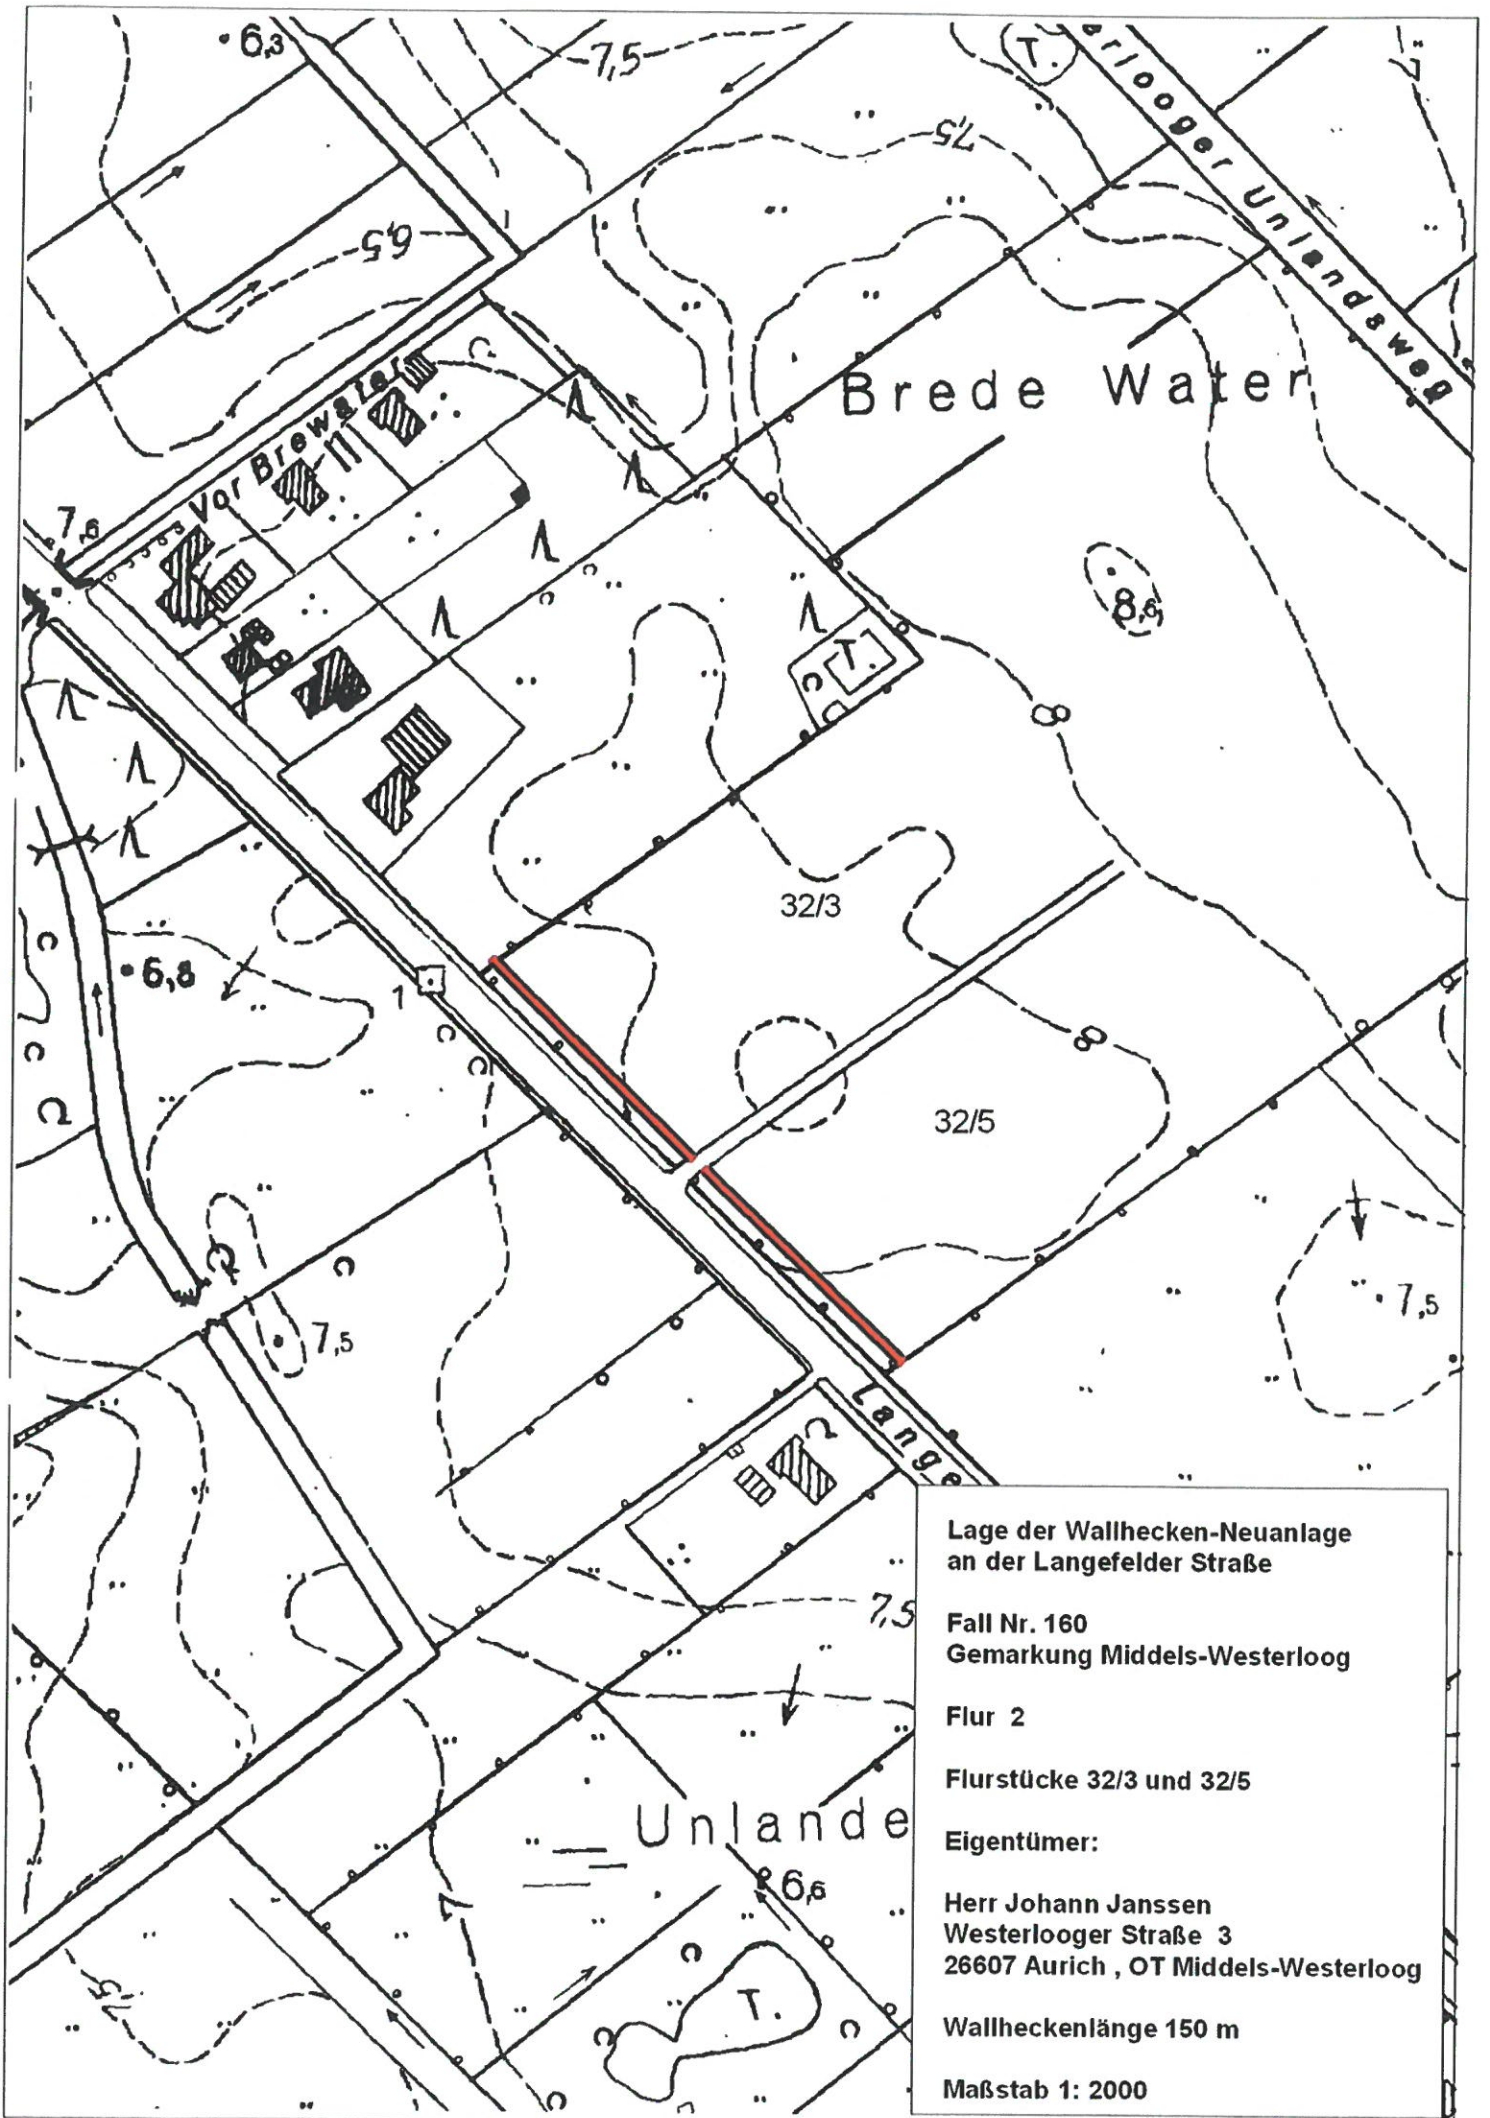

Lage der Wallhecken-Neuanlage
an der Langefelder Straße

Fall Nr. 160
Gemarkung Middels-Westerloog

Flur 2

Flurstücke 32/3 und 32/5

Eigentümer:

Herr Johann Janssen
Westerlooger Straße 3
26607 Aurich, OT Middels-Westerloog

Wallheckenlänge 150 m

Maßstab 1: 2000


Lage der Wallhecken-Neuanlage
am Ihlower Weg
Fallnr. 165


Gemarkung Schirum
Flur 10
Flurstück 42/3

Eigentümerin:
Frieda Kruse
Ihlower Weg 42
26605 Aurich (OT Schirum)

Wallheckenlänge 242 m

Maßstab 1: 2000

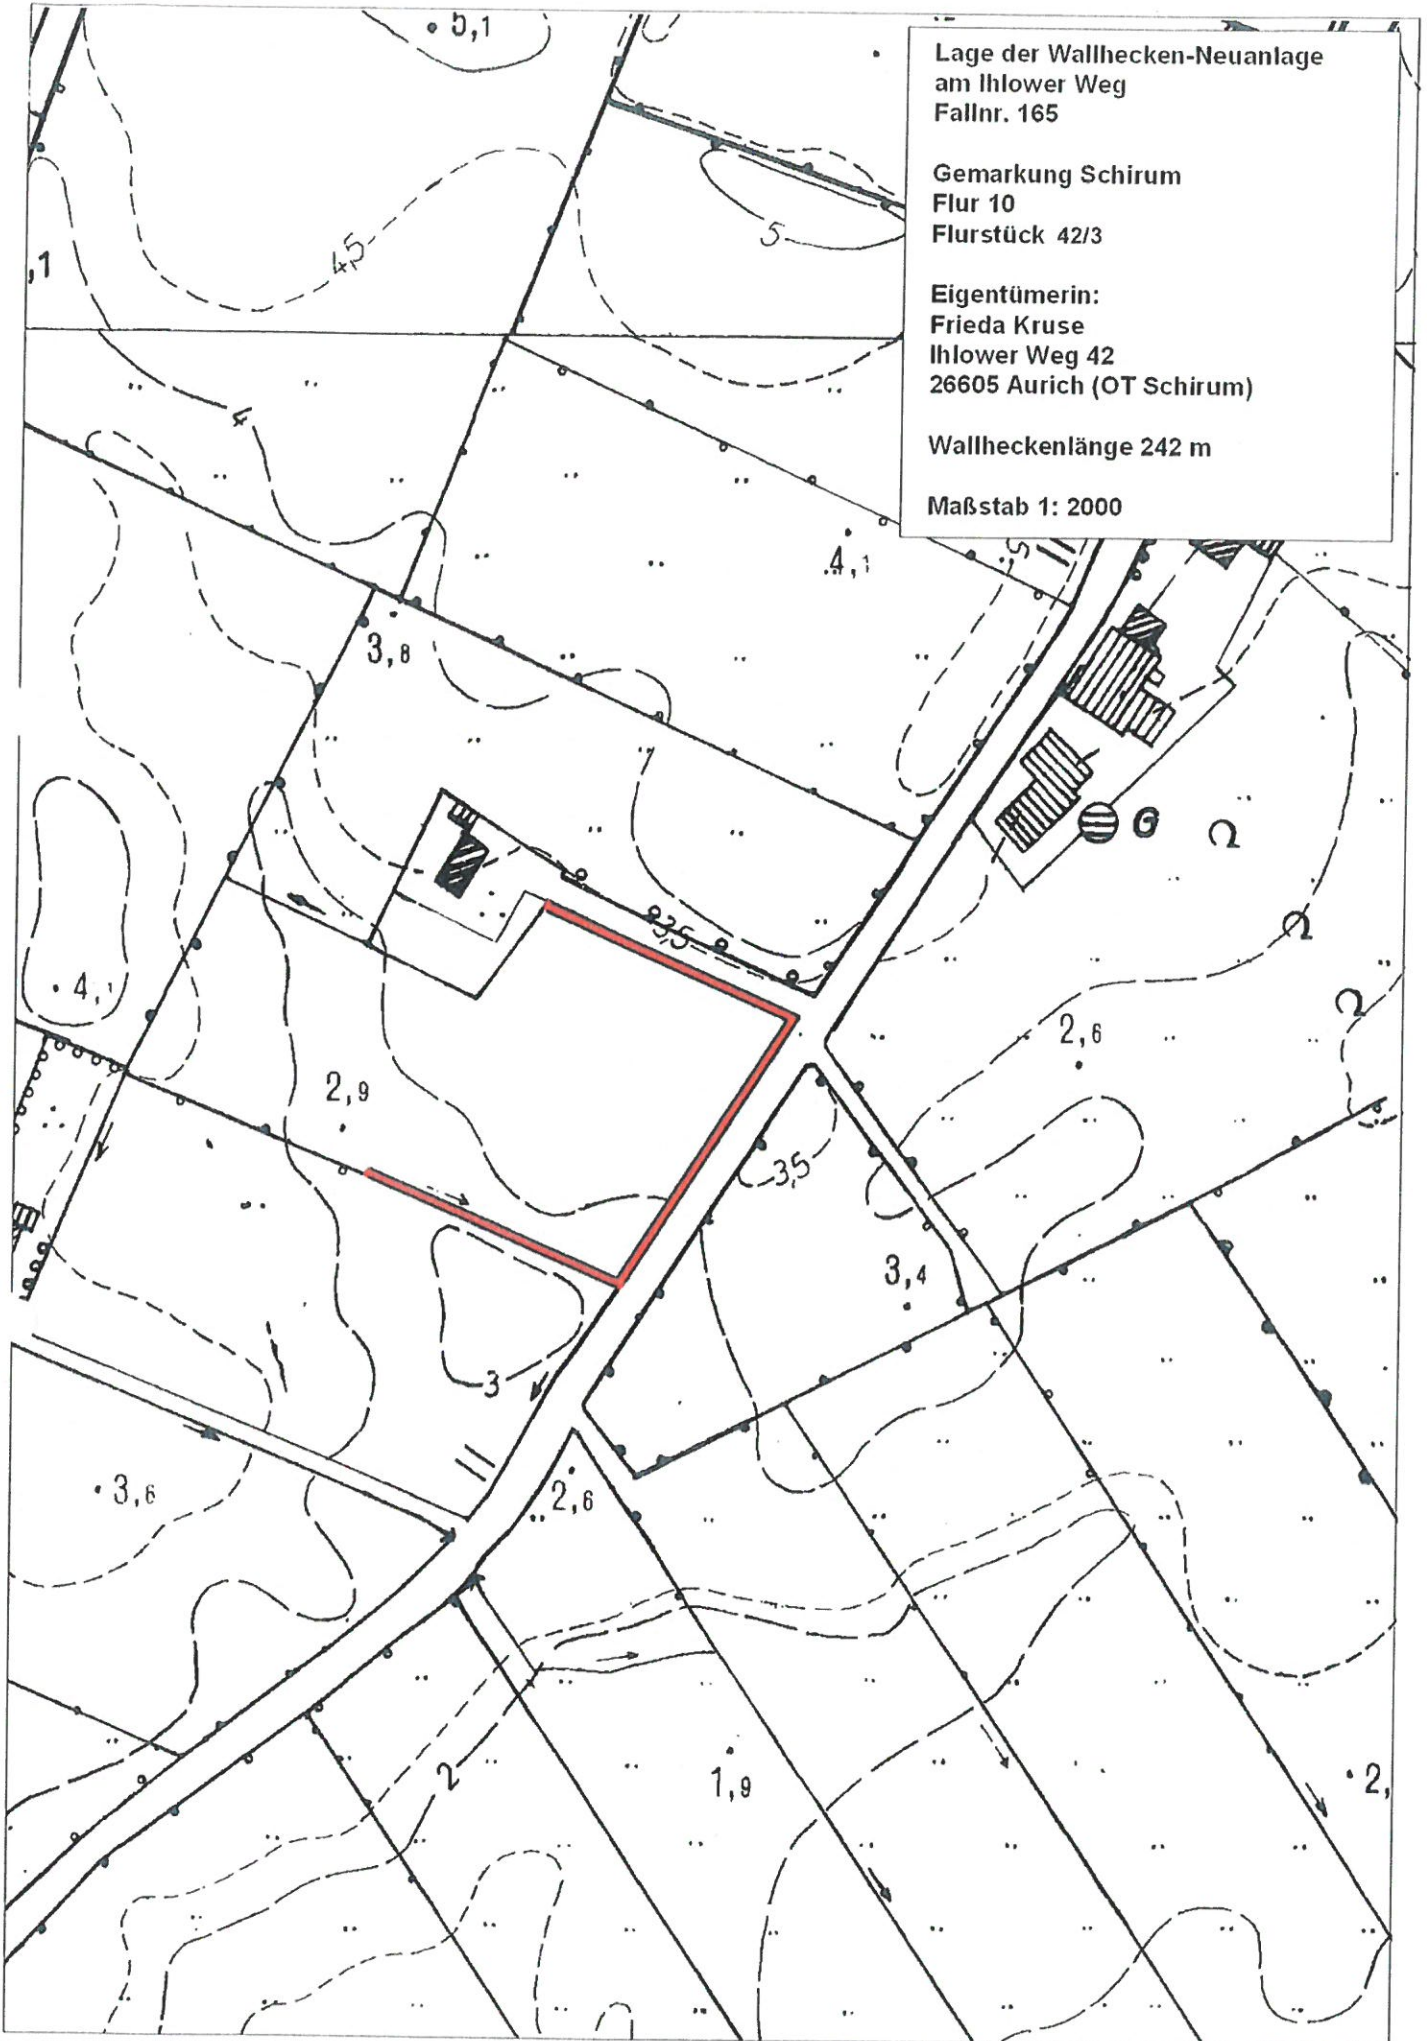

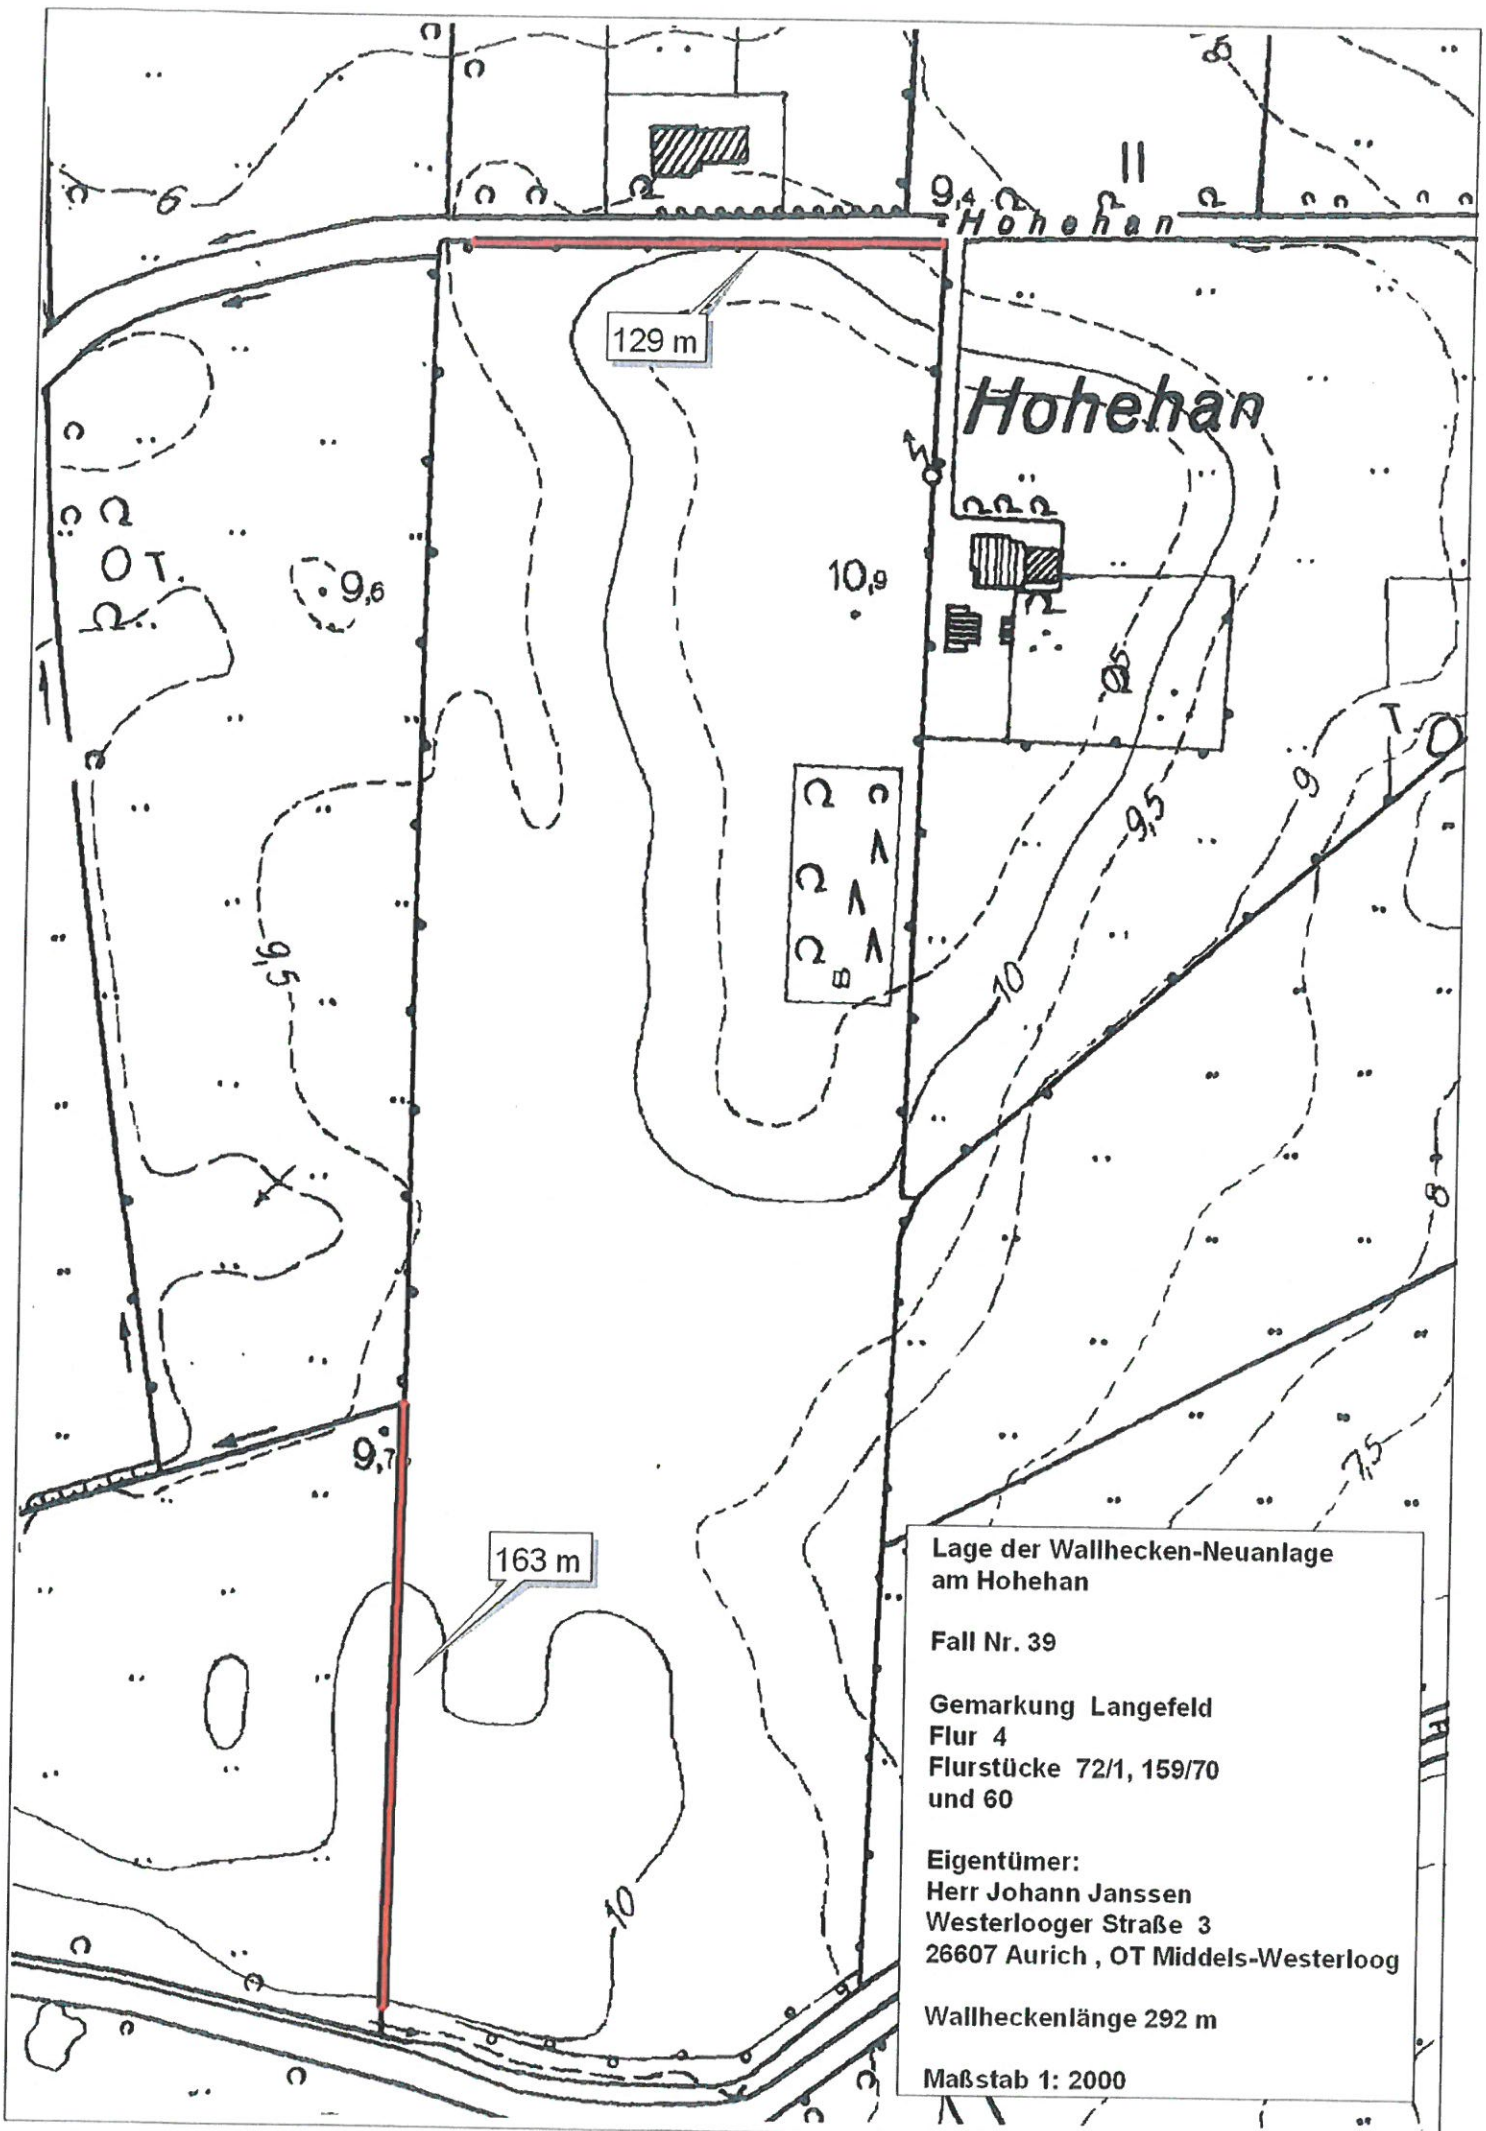

Lage der Wallhecken-Neuanlage
am Hohehan

Fall Nr. 39

Gemarkung Langefeld
Flur 4
Flurstücke 72/1, 159/70
und 60

Eigentümer:
Herr Johann Janssen
Westerlooger Straße 3
26607 Aurich , OT Middels-Westerloog

Wallheckenlänge 292 m

Maßstab 1: 2000


Lage der Wallhecken-Neuanlage
auf der Fläche am Aperweg
Fallnr. 166

Gemarkung Spekendorf
Flur 3, Flurstück 103/15

Eigentümerin:
Renate Wolff
Ardorfer Straße 27
26607 Aurich

Wallheckenlänge 298 m

Maßstab 1: 2000

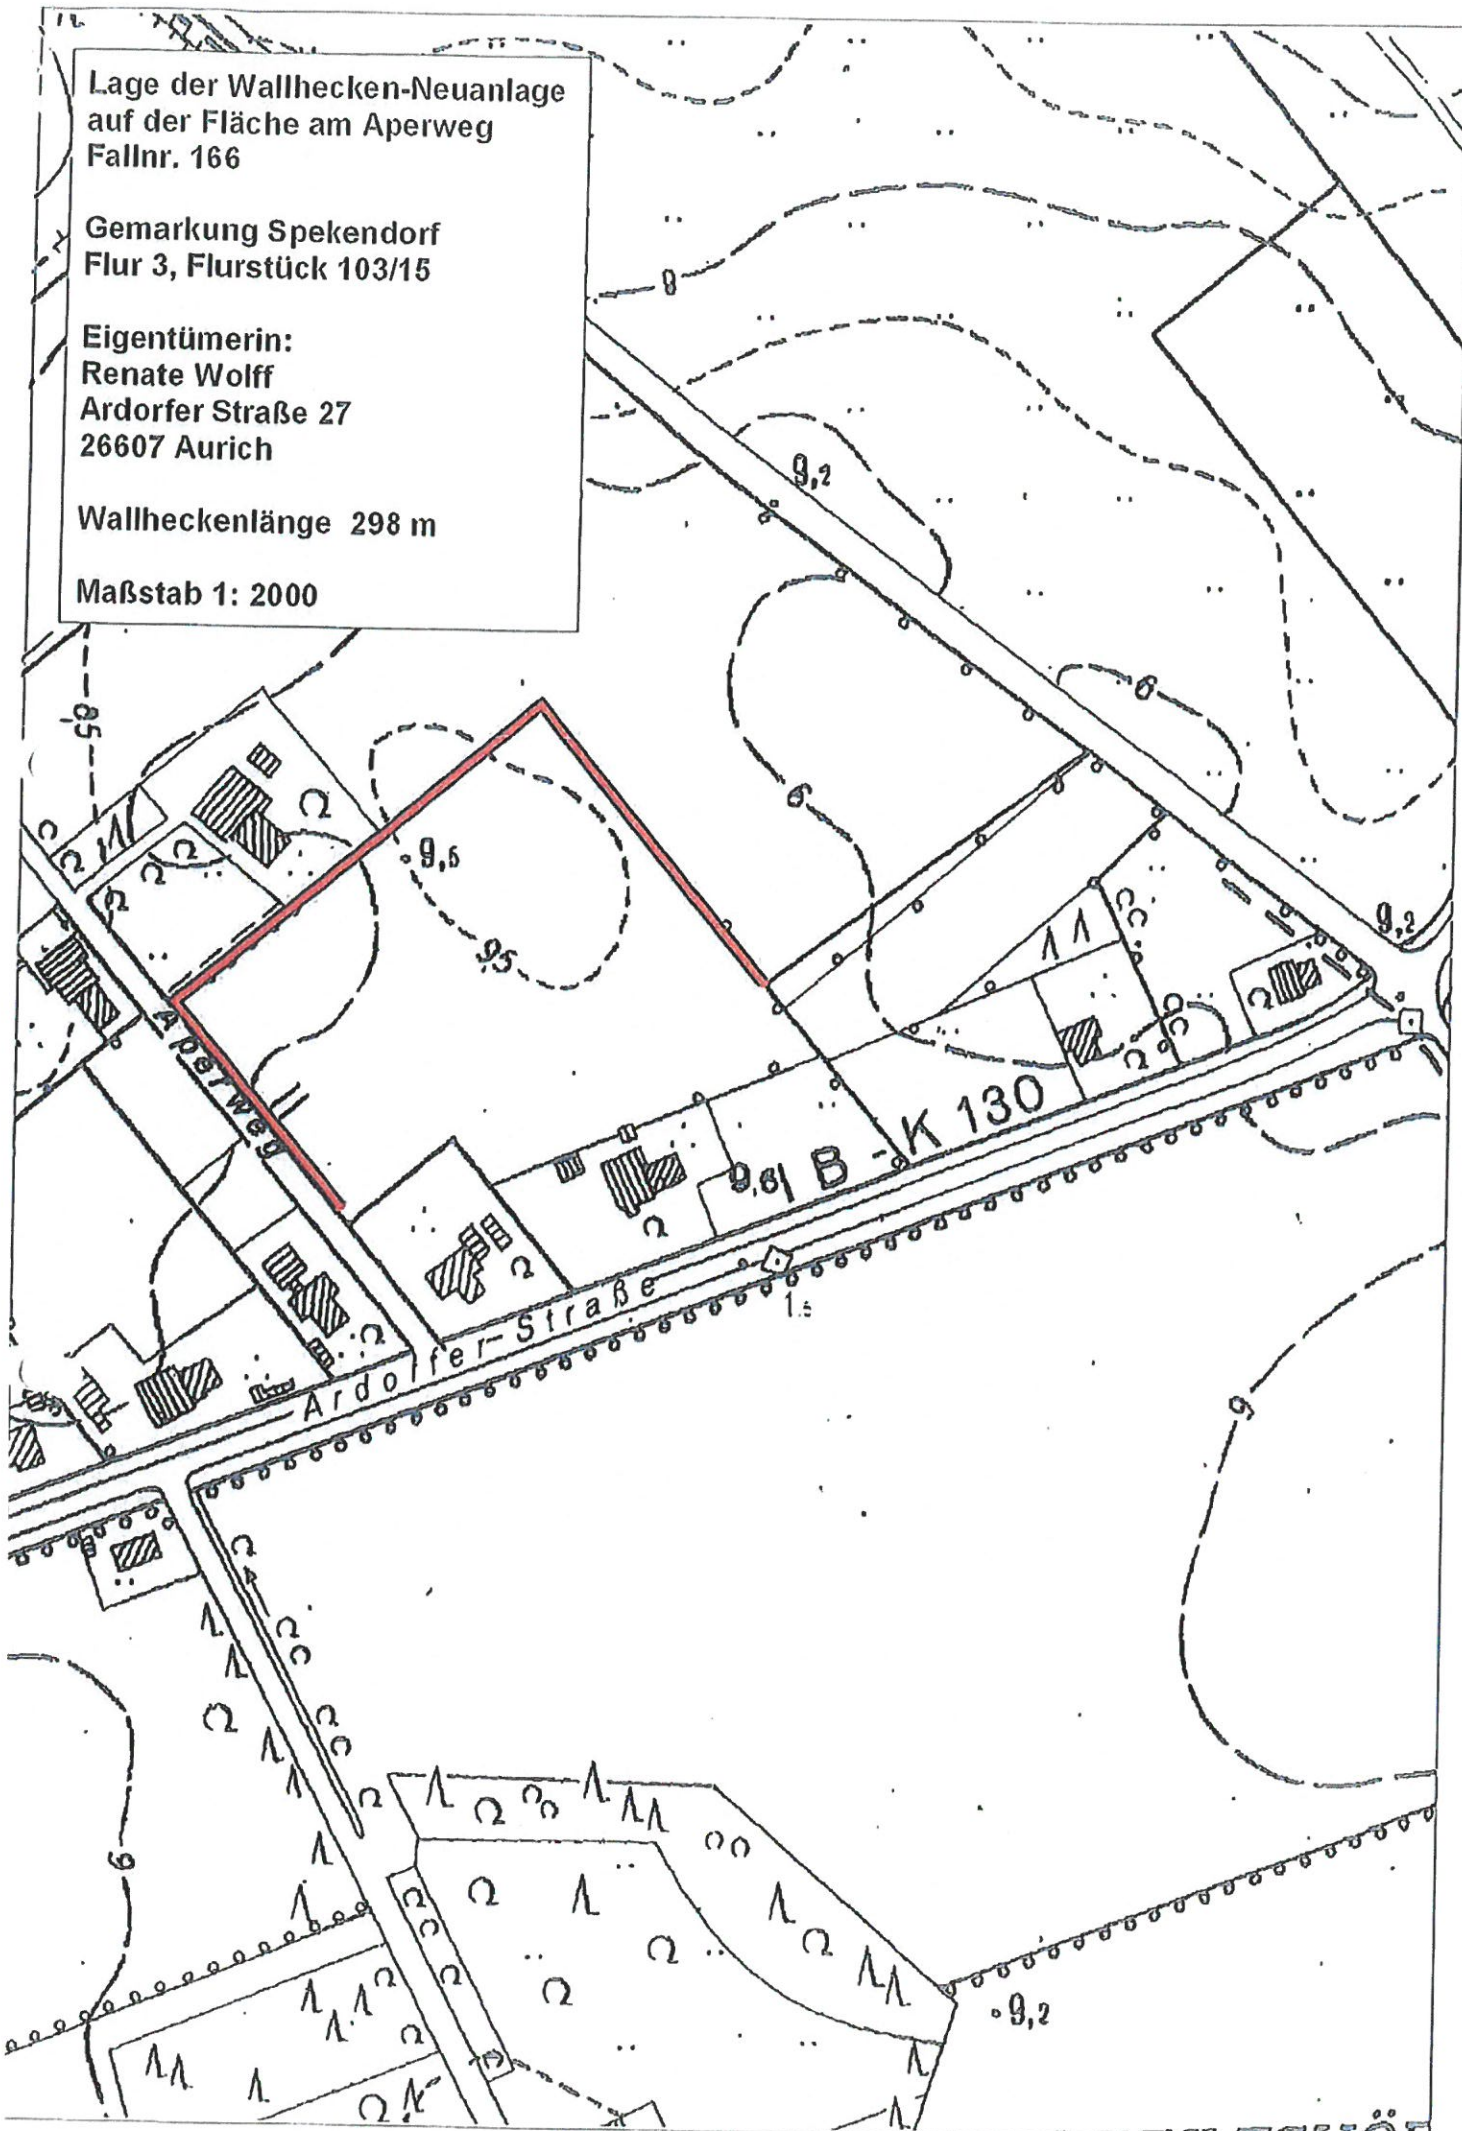

Lage der Wallhecken-Neuanlage am Moorweg, Wallinghausen
Fallnr. 167

Gemarkung Neu-Wallinghausen
Flur 6
Flurstück 16

Eigentümer: Gitta Ehmen-Teubner,
Bernd Teubner

Winkelweg 2
26605 Aurich 356 m zu BPL 332B
 302 m zu BPL 214

Wallheckenlänge 658 m gesamt

Maßstab 1: 2000

