

Walle

Sandhorster Ehe

Aurich

Sandhorster Ehe

Emder Straße - B 72

Emder Straße - B 72

B-Plan 196

Extum

Legende: Vorflut (Graben) RW - Leitung

Auftraggeber: Stadt Aurich
NRB Stadtentwässerung




Projekt:
Erschließung B-Plan 196 "Düfferstraße"

Anlage:
Übersichtsplan - Entwässerung

Projekt-Nr.	Maßstab	Datum	Plan-Nr.
200929	1:2000	25.07.2012	13.2.1




ARGO
Ingenieurgesellschaft mbH
Gaswerkstr. 3
26506 Norden
Tel.: 04931-93250
Fax: 04931-932520
argo@argo-ing.de

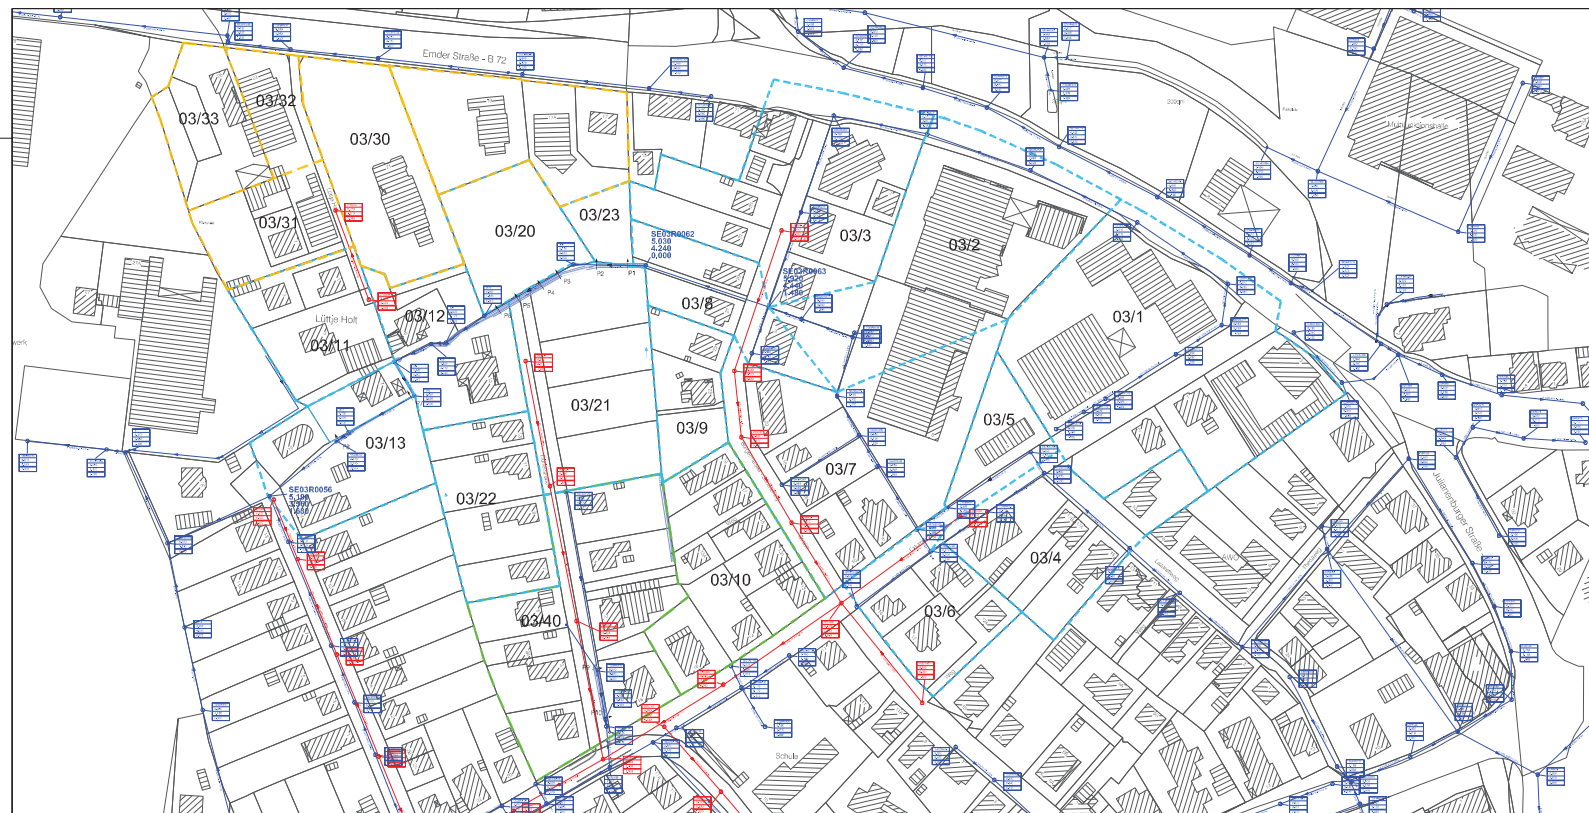

Legende


- Einzugsgebiete SE03
oberhalb R0056
- Einzugsgebiete SE03
Anschluss Emder Straße
- Einzugsgebiete SE03
Anschluss Externer Weg

Abkürzungen

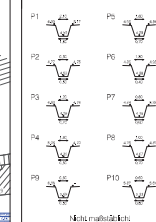

Auftraggeber: Stadt Aurich NRB Stadtentwässerung				
Projekt: Erschließung B-Plan 196 Aurich "Düfferstraße"				
Maßstab: Oberflächenentwässerung				
Plan: ☐ Vorentwurf ☒ Entwurf ☐ Ausführung ☐ Bestand				
Bestandsplan Einzugsgebiete				
Geprüft:	Datum:	Gemittelt:	Datum:	Beschl./MfE:
Bestätigt:	Datum:	Geprüft:	Datum:	
Schützt:	25.07.2012	Erstellt:	25.07.2012	
Änderungen				
Nr.	Art	Beschreibung	Datum	
1				
2				
3				
4				
5				
Datum: 25.07.2012 Projektor: 13.2.3			Maßstab: 1:1000	Plan-Nr.: 13.2.3



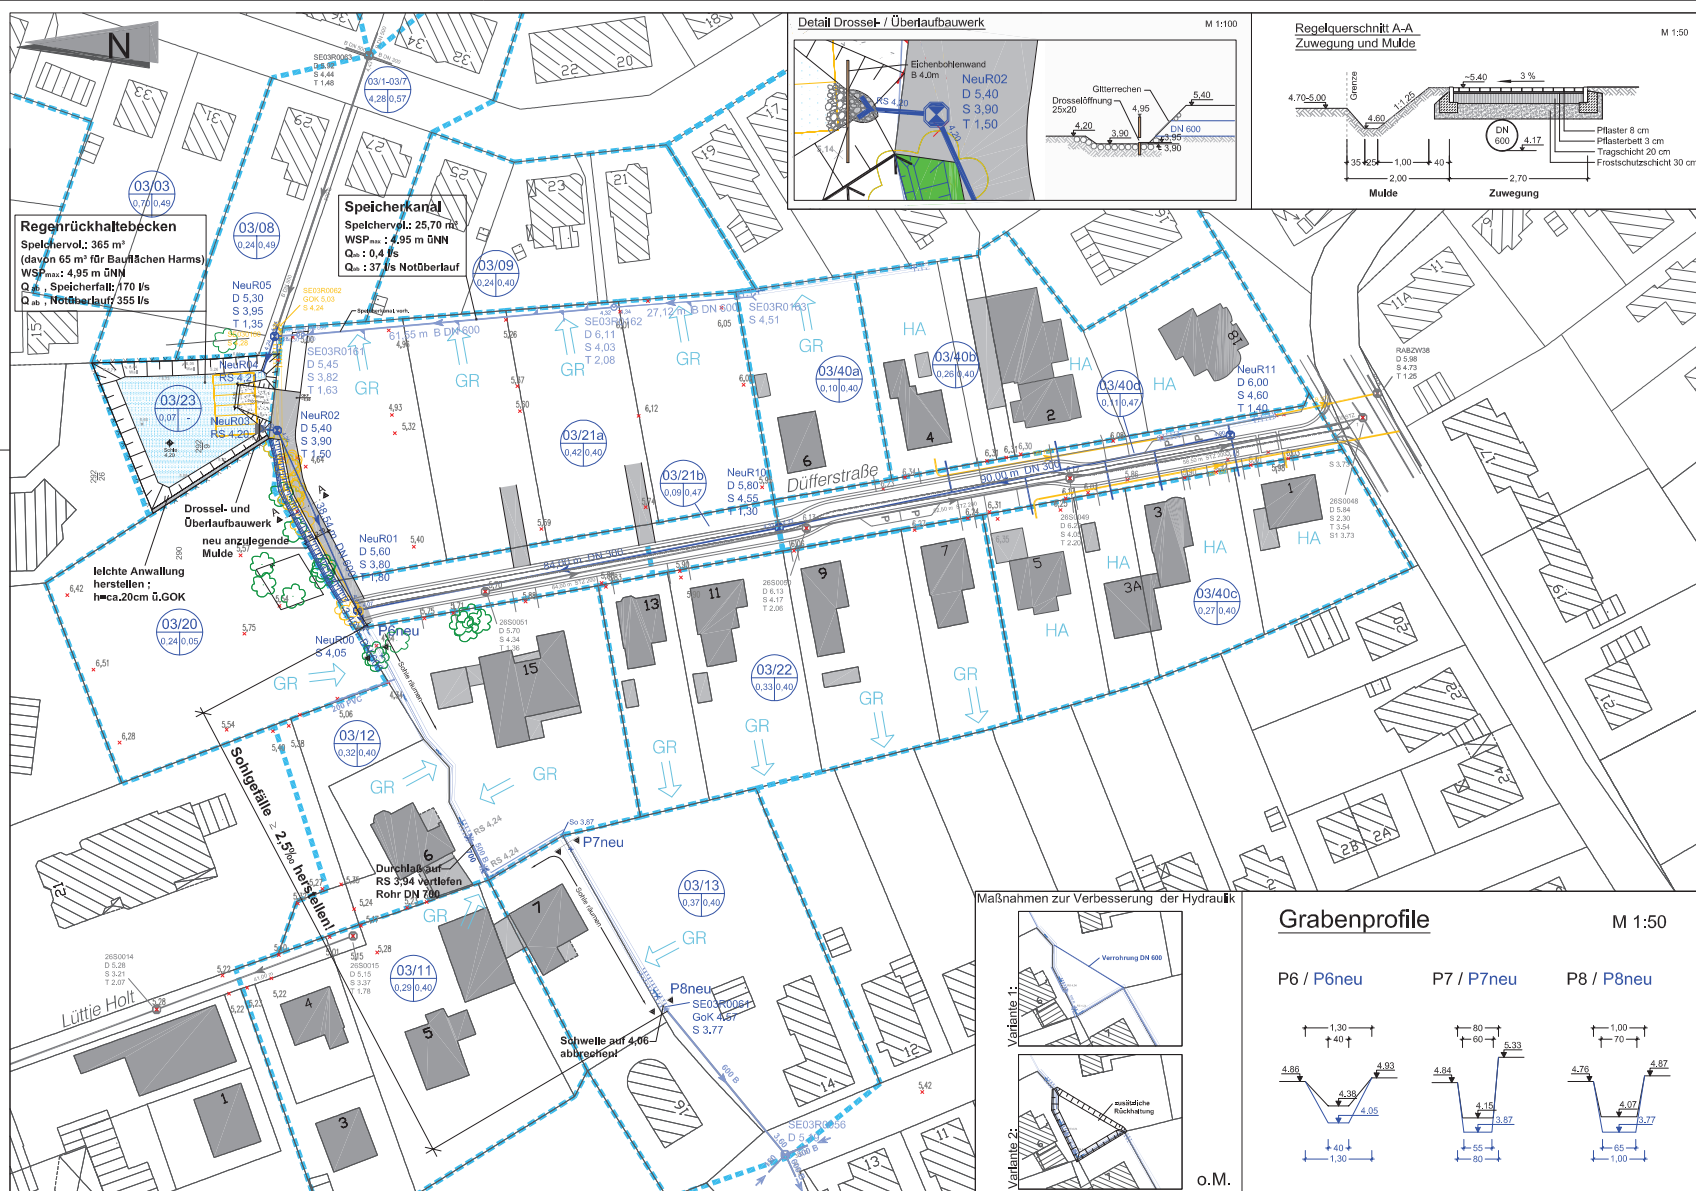

Legende

Kanalsituation	SWK	RWK
im Baubereich		
Neubau		
Bestand, bleibt erhalten		
Bestand, Abbruch		
außerhalb Baubereich		
Bestand		

- | | |
|---|--|
|  | Kanalhaltung |
|  | Kanalschacht |
|  | HA - Schacht |
|  | Auslauf bzw. Einlauf |
|  | Nr. - Schachtnummer
D - Deckelhöhe [müNN]
S - Sohllhöhe [müNN]
T - Tiefe = D-S [müNN] |
|  | = Nummer des Teilezußgebütes |
|  | Spitzenabflußbeiwert |
|  | FlächengröÙe [ha] |
|  | Entwässerungsgraben |
|  | Grundstück entwässert in Graben |
|  | Grundstück erhält Anschluß an Kan |
|  | Sohlhöhe im Graben mit
Sotungsbene bei Verrohrung |

Hinweis

- Alle Höhenangaben in m über **NN**.
- Alle Regenwasserschächte mit Sandfang $t=rd. 0,30m$ ausbilden.
- Ein- und Abflüsse von der Verrührungen in Gräben sind mit Böschungsstücken herzustellen und mit Sohl- und Böschungspflaster auf Beton zu befestigen.
- Die Trasse des Schmutzwasserkanals ist nachrichtlich übernommen.

Auftraggeber:

Stadt Aurich
NRB Stadtentwässerung



Projekt:	
----------	--

Erschließung B-Plan 196 "Düfferstraße"

Maßnahme:

Oberflächenentwässerung

Platz:	☐ Vorentwurf	☒ Entwurf	☐ Ausführung	☐ Bestand
--------	-------------------------------------	---	-------------------------------------	----------------------------------

Lageplan Oberflächenentwässerung

Geprüft		Datum		Genehmigt		Datum		Beschreibung	
Beobachtet		Datum		Gekennzeichnet		Datum		 ARGO Projektmanagement Gieselerstraße 3 20508 Norden Tel: 0481-936320 Fax: 0481-936325 argo@argo-gb.de	
Schritte		25.07.2012		Erhalten		25.07.2012			
Änderungen									
Nr.		Urs.		Bearbeitet		Datum			
1									
2									
