

Alle Maße sowie die Lage der Ver- und Entsorgungsleitungen sind am Bau zu prüfen! Unstimmigkeiten sind dem Planverfasser sofort zu melden. Bei Nichtbeachtung haftet der Ausführende.

Nr.	Datum	Änderung	Bearbeiter
2	25.05.2023	Verlauf RWK (Entl. RRB - R7 - R8 - R9 - Aurl.) geändert, GFL geändert	Sp
1	13.10.2022	Bäume: Kronendurchmesser lt. Angaben Vermessungsbüro Spätskowski maßstabsgerecht gezeichnet	Sp

Geschäftsstelle Aurich
 Wagenweg 13, 26603 Aurich, Tel. 04941 1705-0
 E-Mail: info-aurich@nlg.de
 www.nlg.de




Bauvorhaben: B-Plan Nr. 357 "Osterfeldstraße" Wiesens, Stadt Aurich

Entwässerungsplan Entwurfsplanung Zeichnung: Lageplan

Datum: 13.10.2022 gez.: Specht / Efen Maßstab: 1:500

Planverfasser: Dipl.-Ing. (FH) Kloppenburg Projektnummer: 6449
 Blatt Nr.: 6.3

Regenrückhaltebecken Schnitt A-A M. 1:100

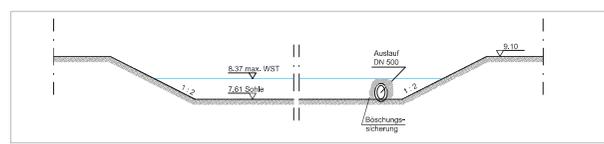

Drosselschacht Schnitt M. 1:50

