


Geltungsbereich des geplanten Baugebietes Bebauungsplan Nr. 351 im Ortsteil Rahe

voraussichtliche Baureife : 2017 / 2018
voraussichtliche Anzahl der Bauplätze : 25

voraussichtliche Vermarktung : Niedersächsische Landgesellschaft mbH

Telefon: 04941 - 170531

ca. 25 Bauplätze

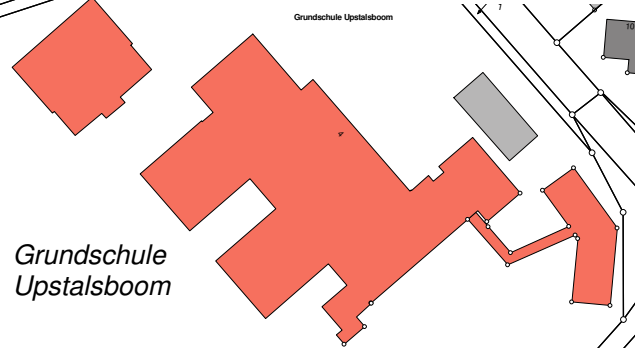

Grundschule Upstalsboom

SP

SP

STADT AURICH
geplantes Baugebiet
Bebauungsplan Nr. 351 - Rahester Postweg -

Maßstab 1 : 2000
 Stadtverwaltung Aurich, FD. 21 - Planung
 Bürgermeister-Hippen-Platz 1, 26603 Aurich

