


Vermarktung/ Kontakt:

Herr Georg Janssen
Ol Streek 14
26607 Aurich

Telefon: 04941 - 99 19 660

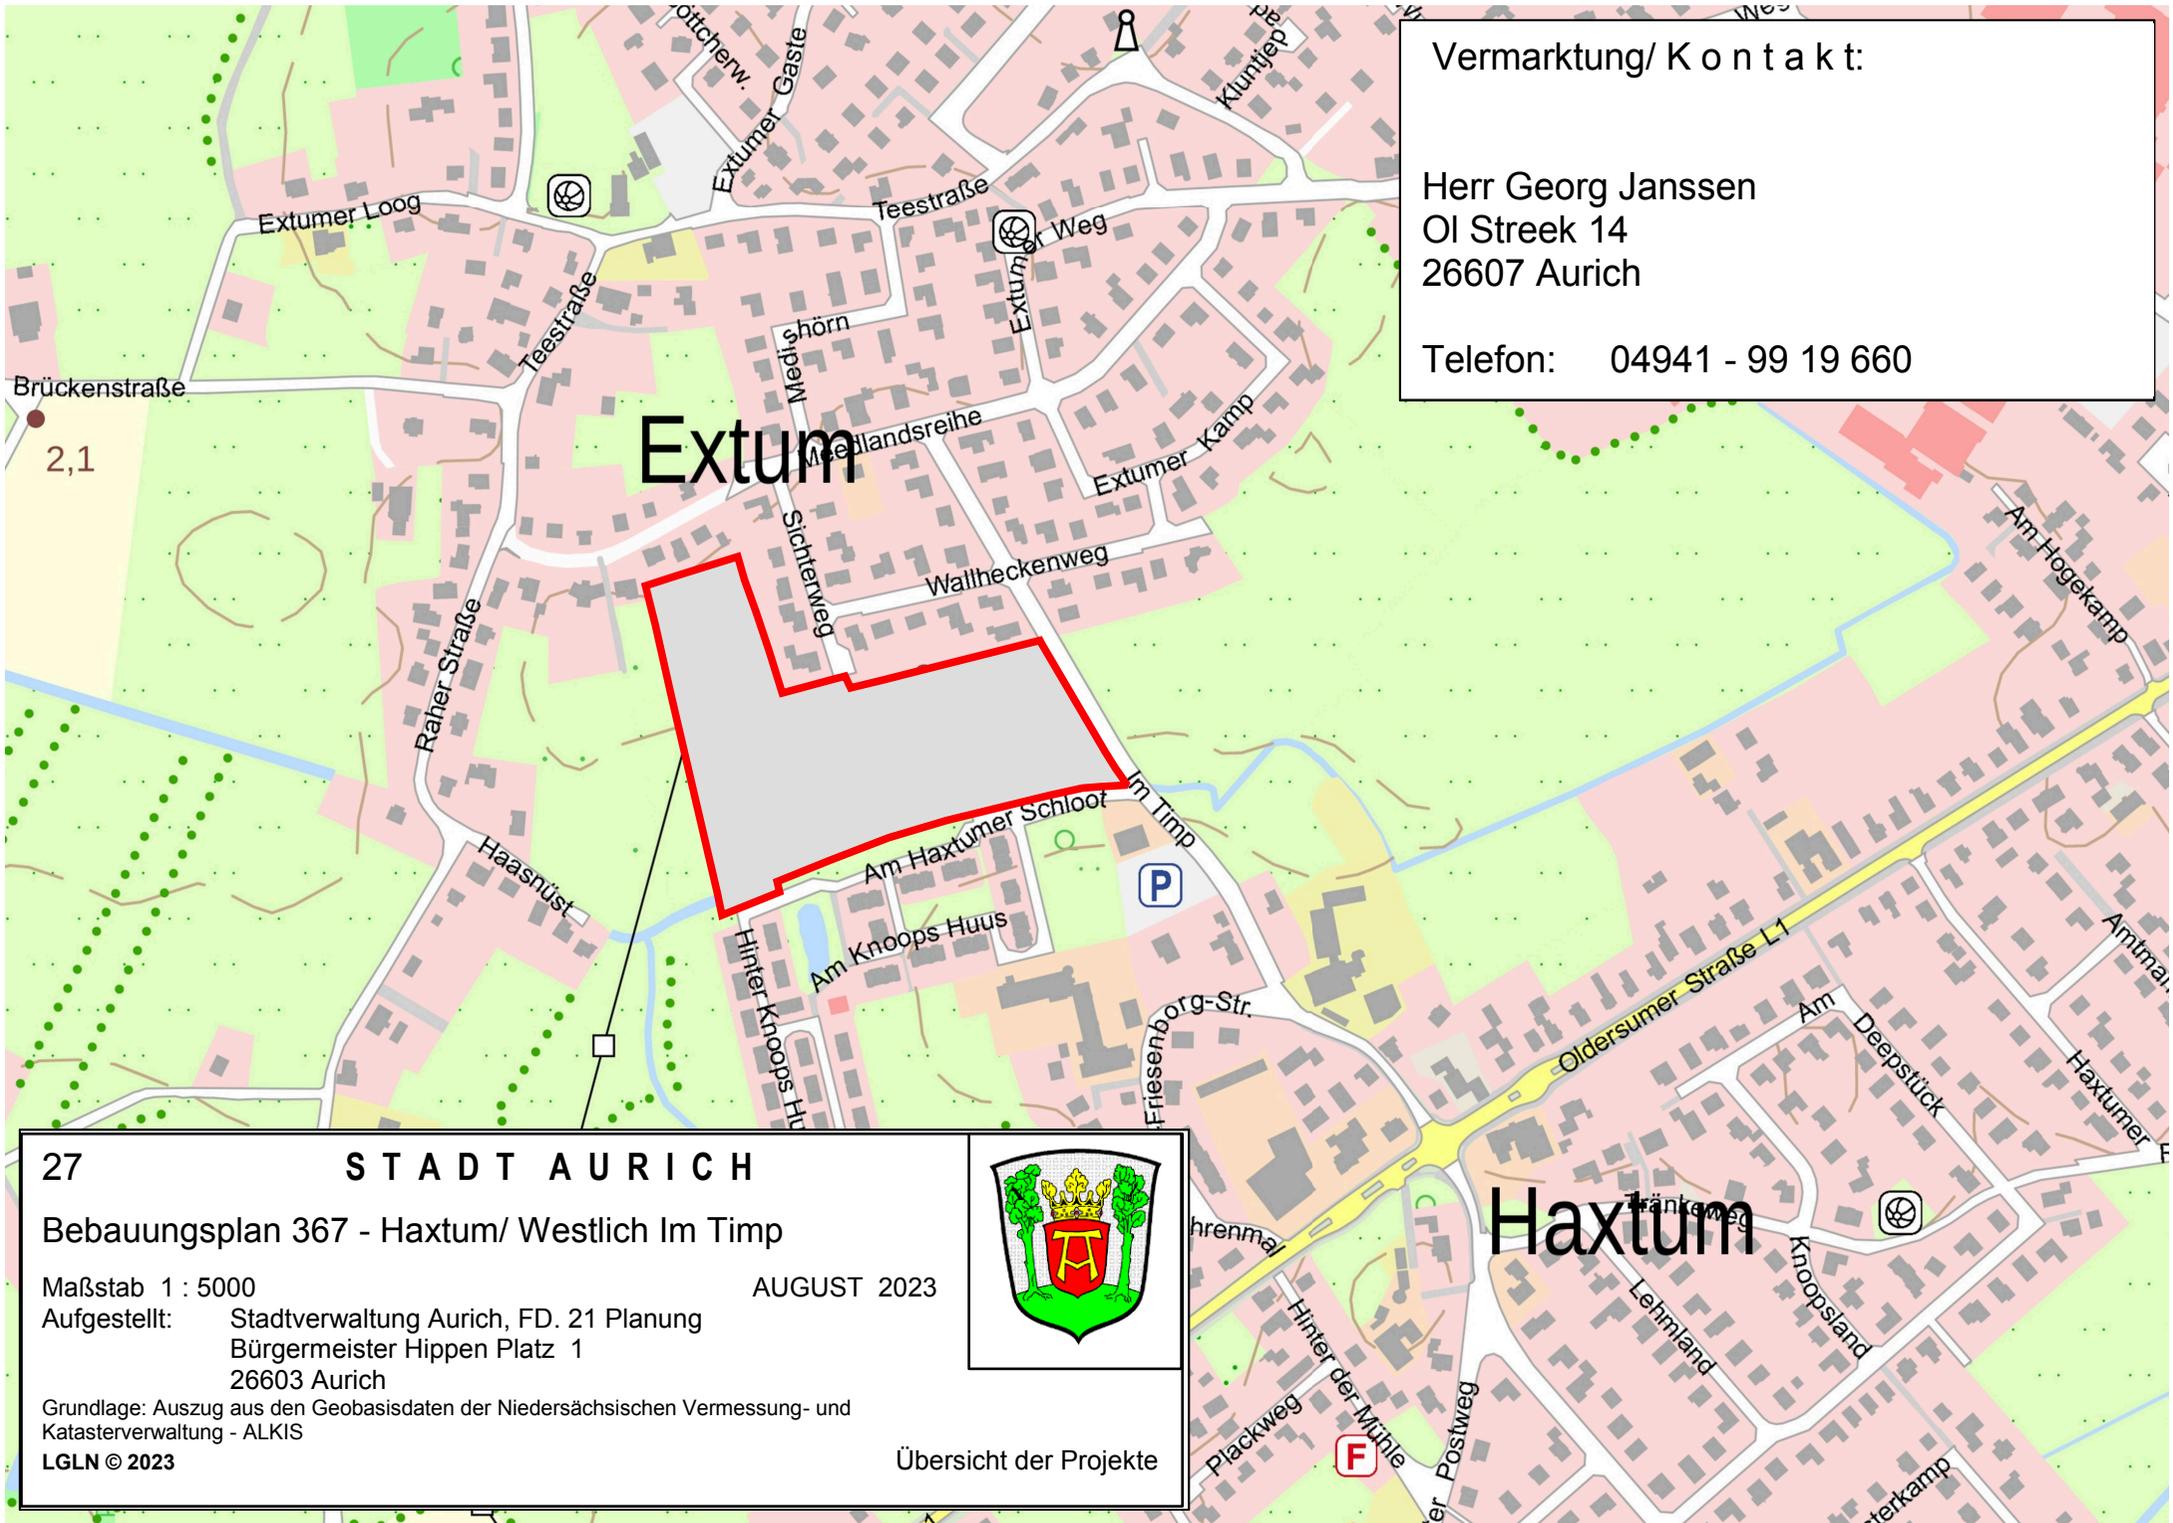

27

STADT AURICH

Bebauungsplan 367 - Haxtum/ Westlich Im Timp


Maßstab 1 : 5000

AUGUST 2023

Aufgestellt: Stadtverwaltung Aurich, FD. 21 Planung
Bürgermeister Hippen Platz 1
26603 Aurich

Grundlage: Auszug aus den Geobasisdaten der Niedersächsischen Vermessung- und
Katasterverwaltung - ALKIS

LGLN © 2023

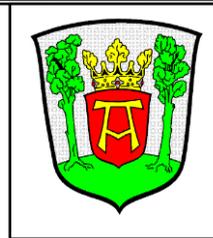

Übersicht der Projekte