
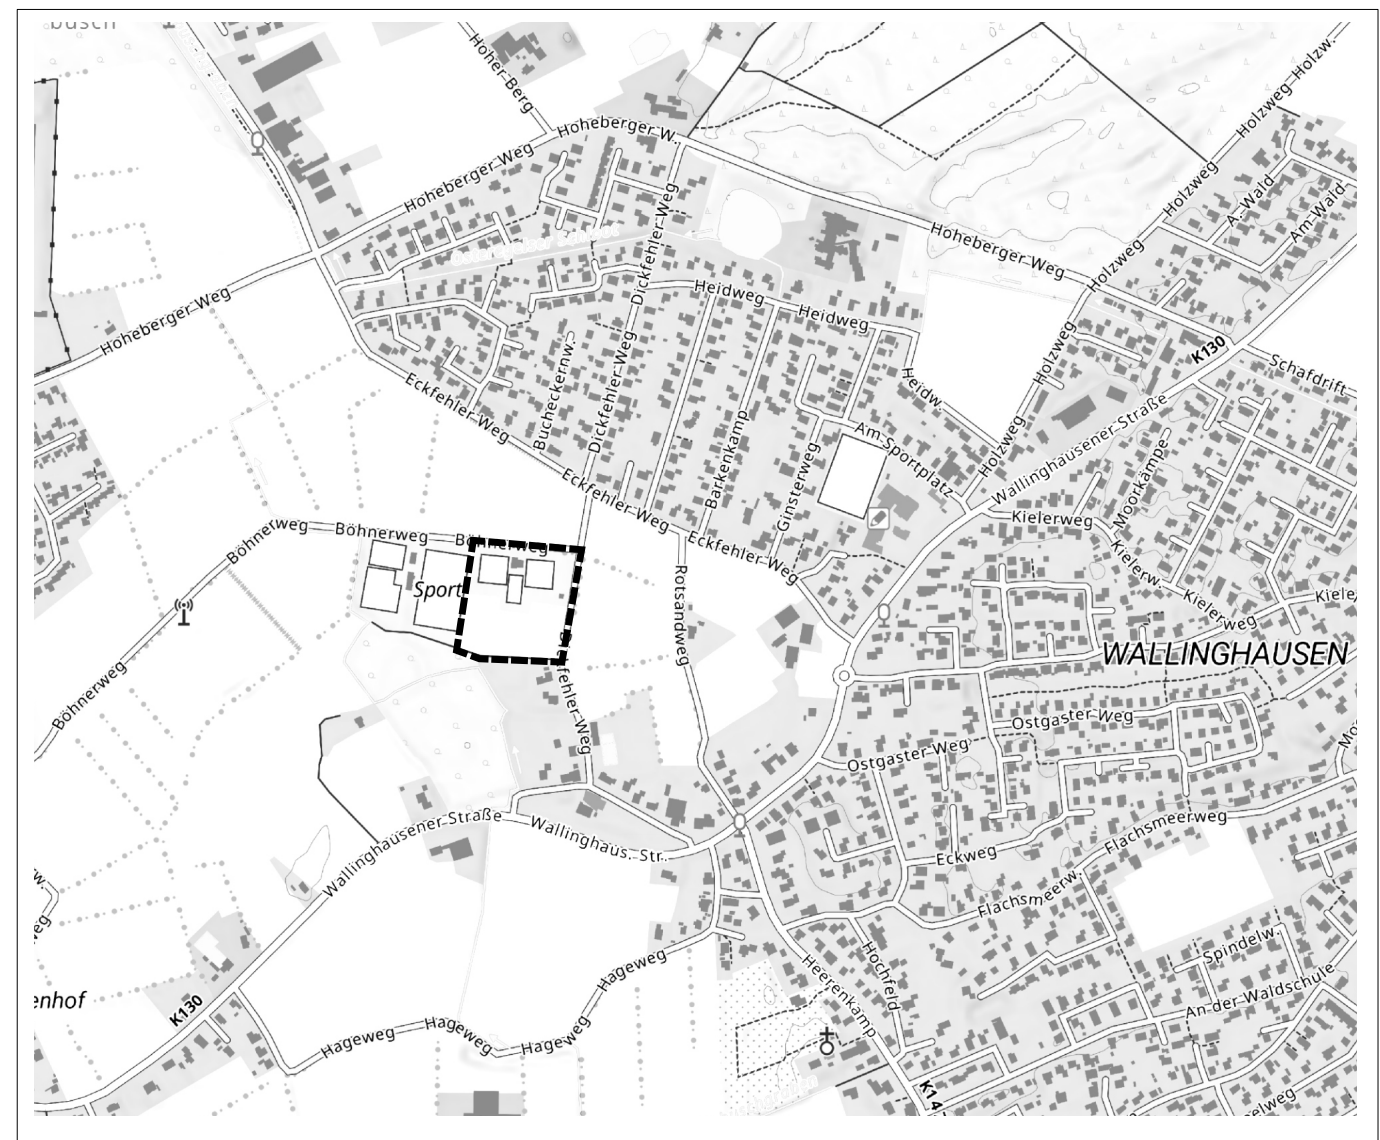


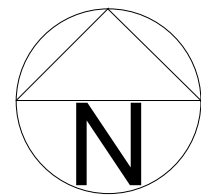

ÜBERSICHTSKARTE

Stadt Aurich

VORHABENBEZOGENER BEBAUUNGSPLAN NR. VE13 „SPORTANLAGE BÖHNERWEG“ Städtebauliches Konzept

Bearbeitungsstand: September 2026
Verfahrensstand: Vorentwurf

Maßstab 1 : 500
Blattformat 590 mm x 460 mm

STADT AURICH, FACHDIENST 21 PLANUNG
BGM.-HIPPEN-PLATZ 1 26603 AURICH