


Montageservice/  
Akustikbau/  
Lerninstitut

gezeichnet:	J. Donat	K. Heise	K. Kuper
geprüft:	R. Abel	R. Abel	R. Abel
Datum:	29.04.2010	04.06.2010	06.08.2010

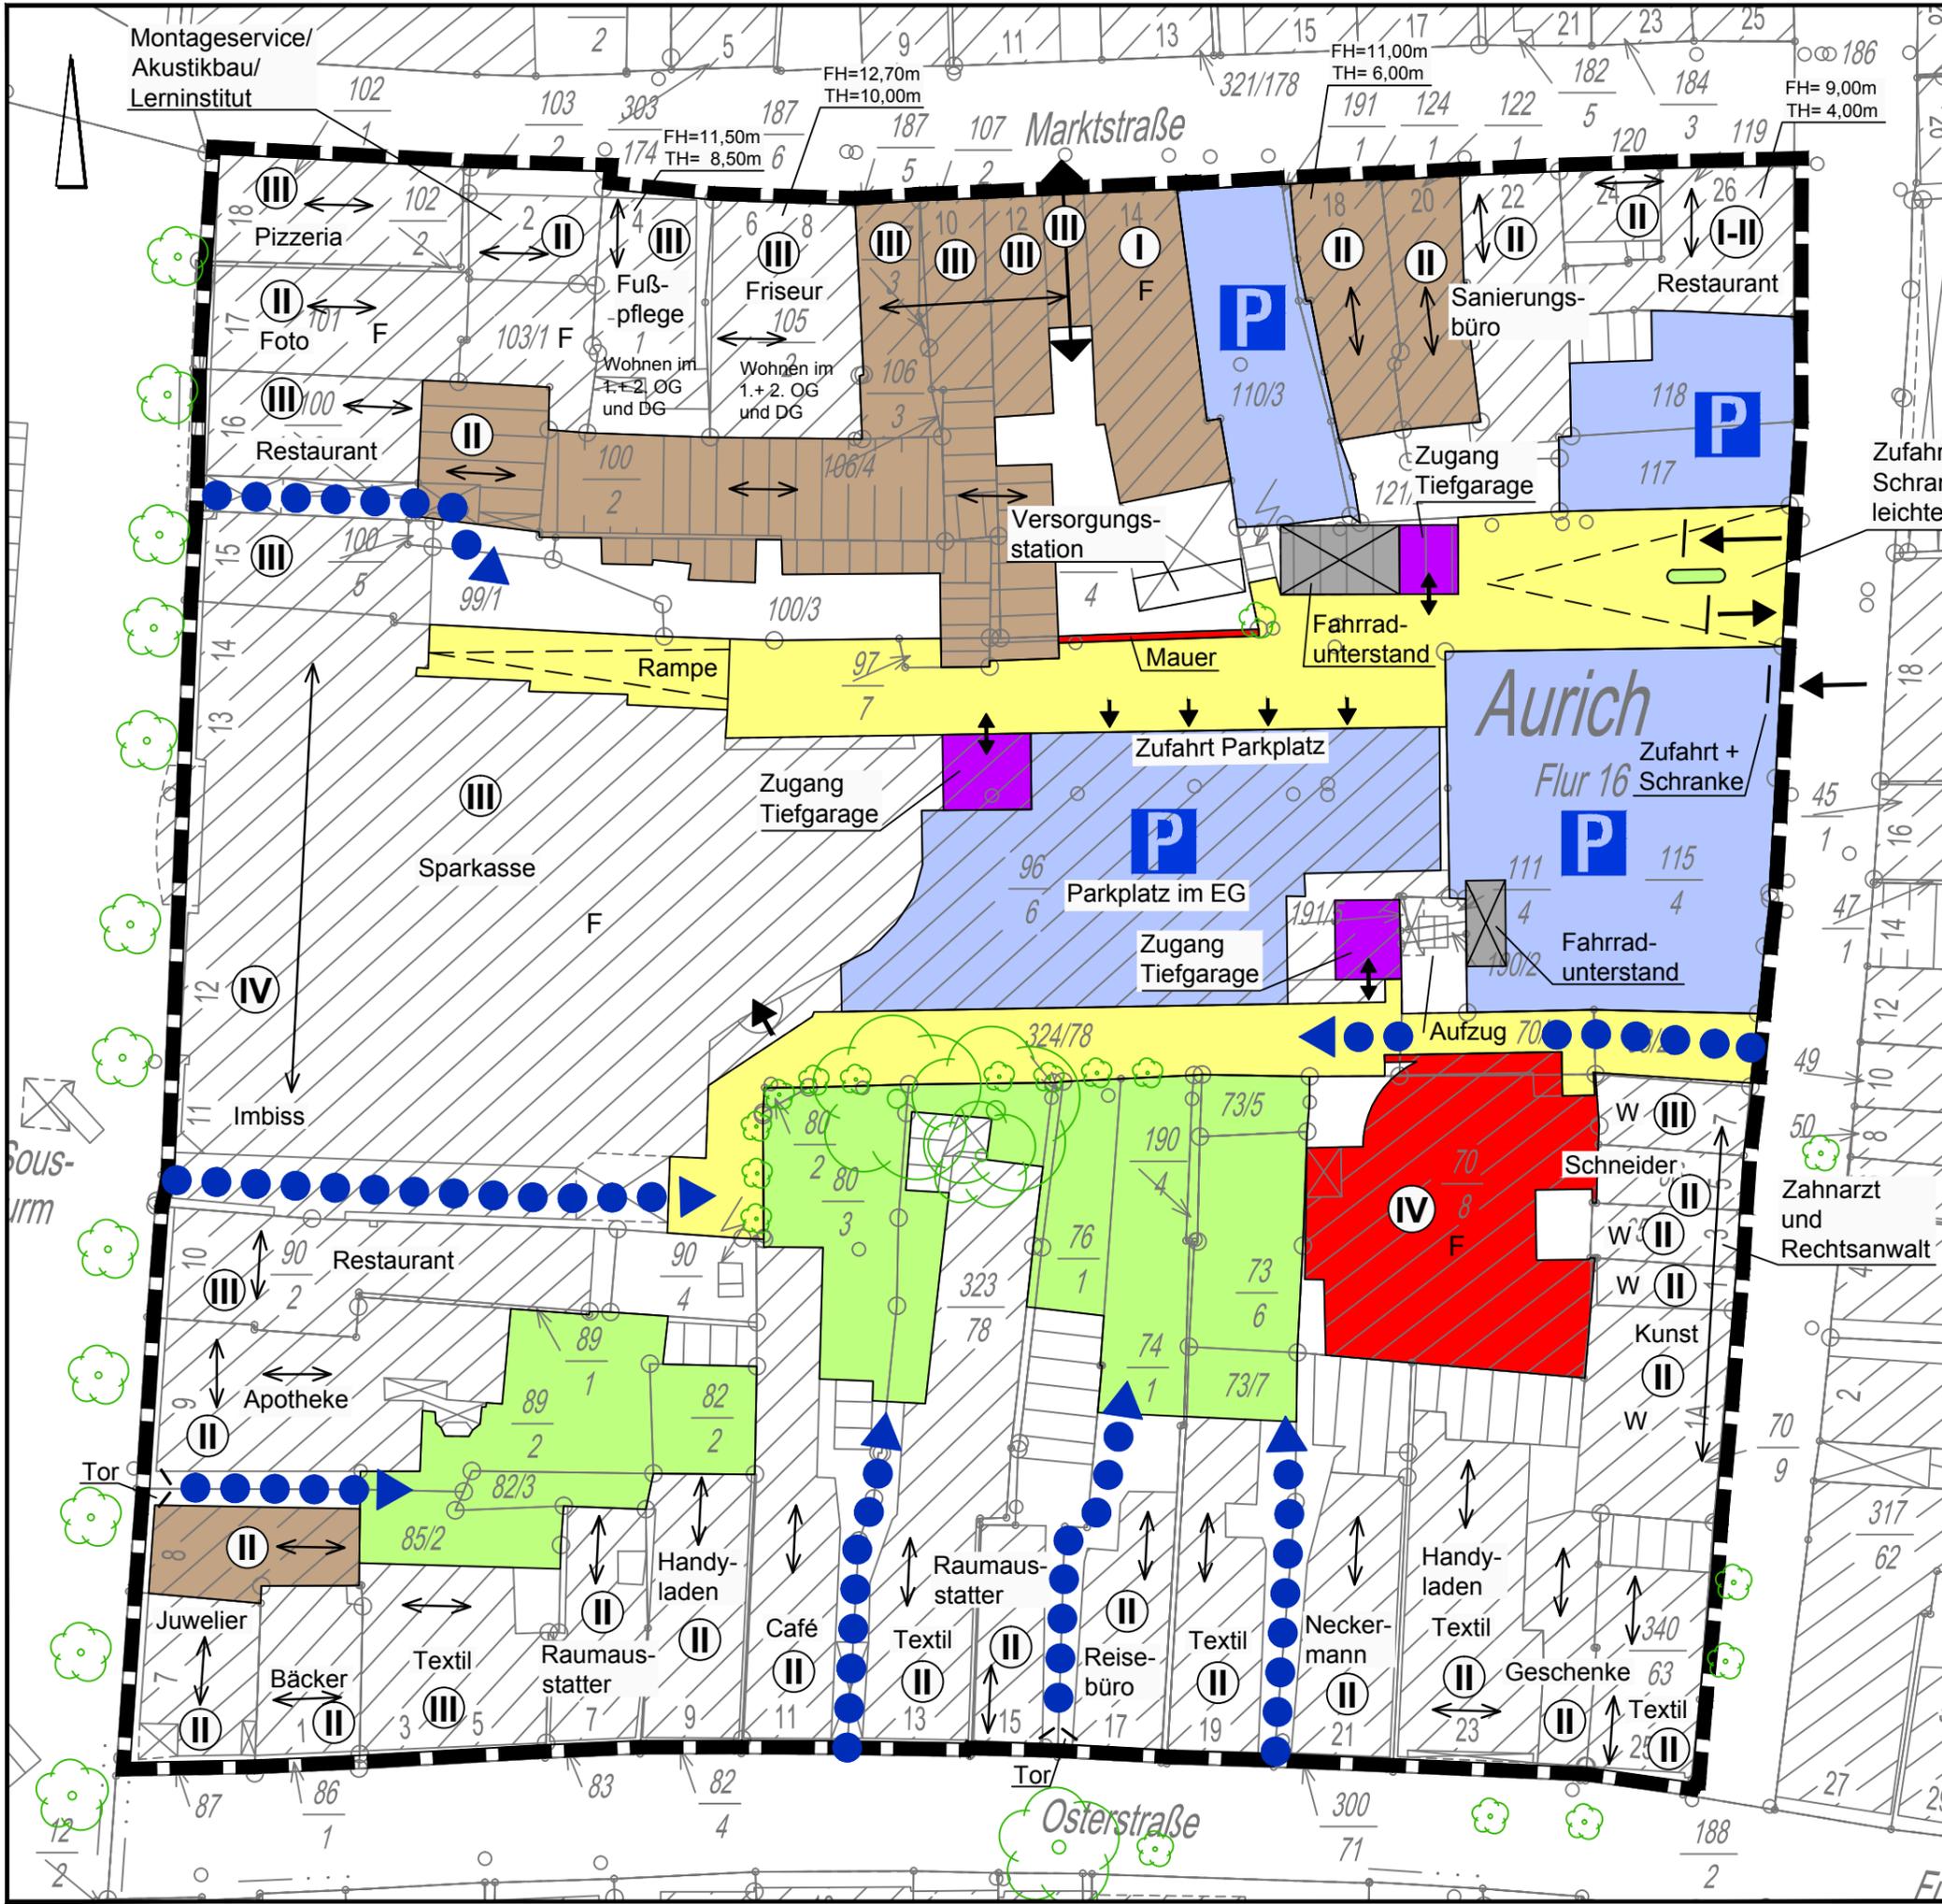

**Planzeichenerklärung**

- Garten, private Freifläche
- Wohnhaus
- Leerstand
- Firstrichtung
- F Flachdach
- P Parkplatz
- Zuwegung / Wegeverbindung
- Lohne / Fußweg
- Durchfahrt
- Abgrenzung des Plangebietes

**Stadt Aurich**  
Landkreis Aurich

**Bebauungsplan**  
**Nr. 135, 1. Änderung**  
Nutzungsstruktur / Restriktionsplan

Juni 2010

M 1 : 500

	NWP · Planungsgesellschaft mbH Escherweg 1 Postfach 3867 Telefon 0441/ 97174-0 Internet: www.nwp-ol.de	· Gesellschaft für räumliche Planung und Forschung · 26121 Oldenburg · 26028 Oldenburg · Telefax 0441/97174-73 · Email: info@nwp-ol.de
--	--	--