


**Übersicht:  
Lage der Maßnahme E1**

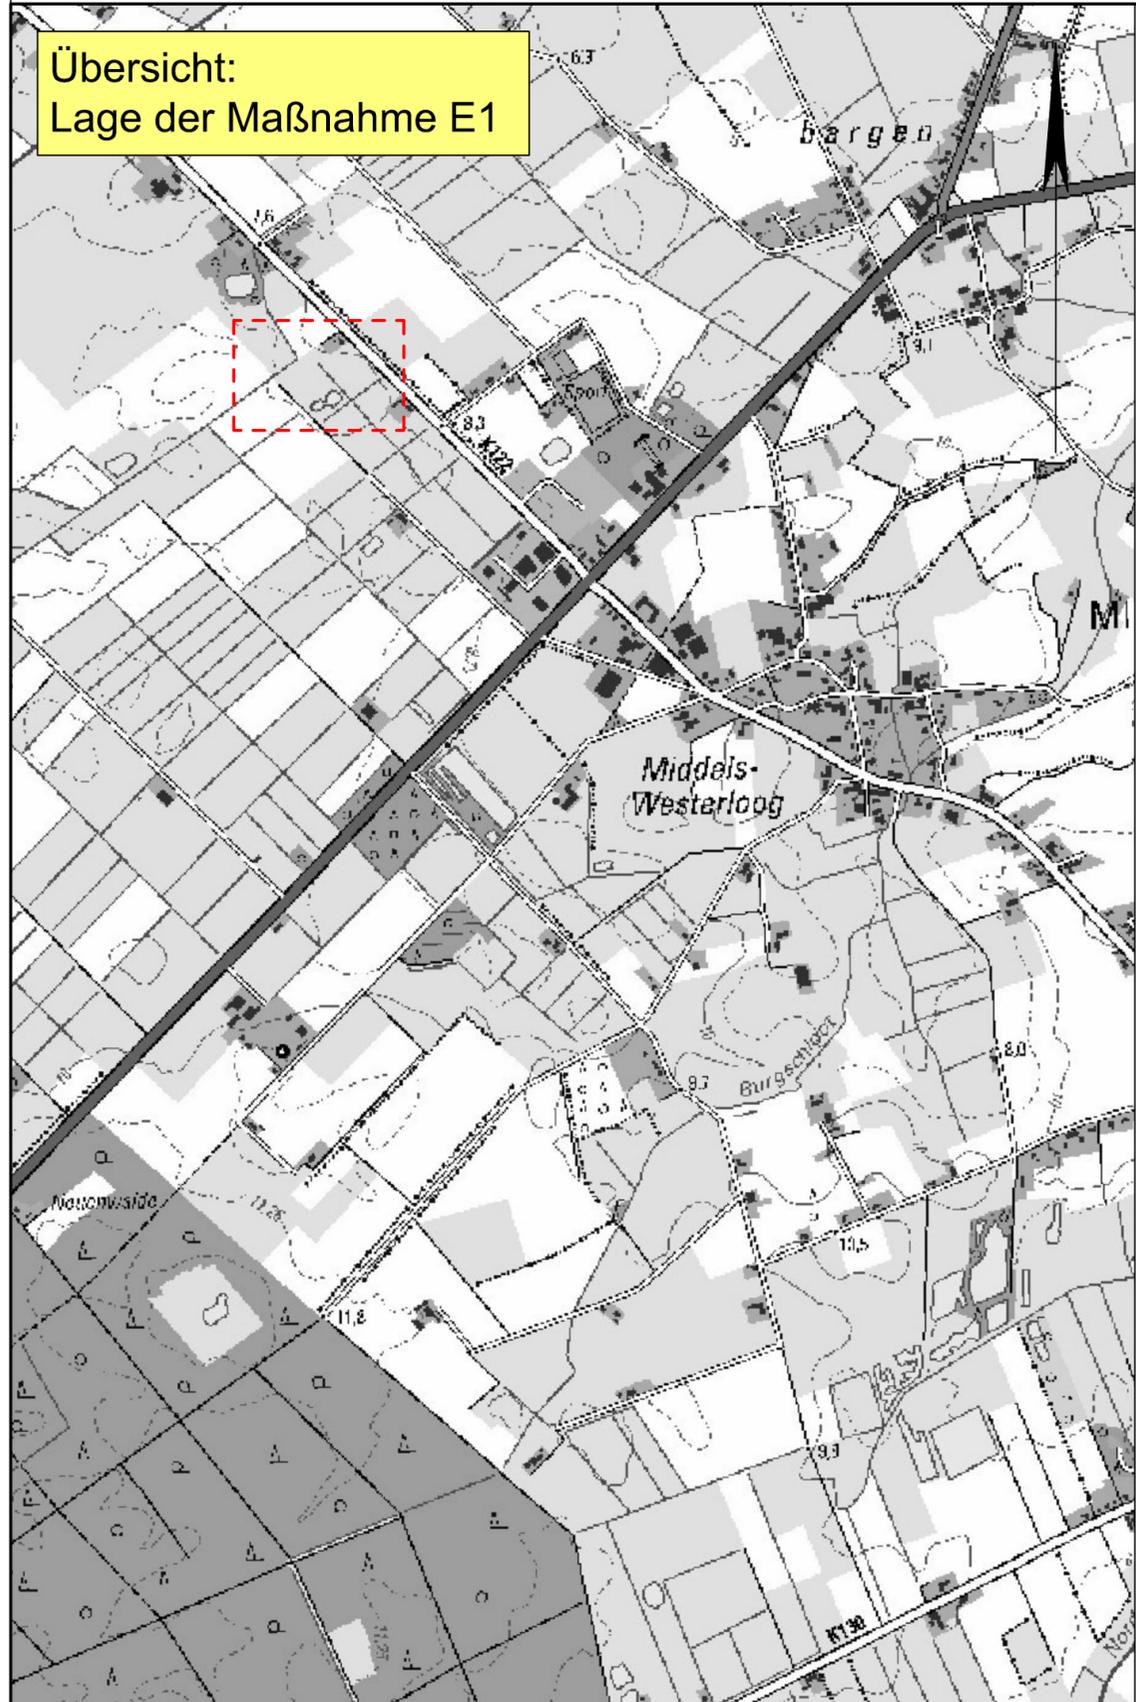

**Legende**

- Anpflanzung eines Eichen- Hainbuchenwaldes mit gestuftem Waldmantel
- Gehölzfreier Saumstreifen mit Initialansaat

**Katastergrundlage**

Quelle: Auszug aus den Geobasisdaten des Landesamtes für Geoinformationen und Landesvermessung Niedersachsen,



©2019

Der Verlauf der Leitungen der Versorgungsträger wurde anhand der übergebenen Unterlagen in die Pläne übernommen. Für die genaue Lage und die Vollständigkeit wird keine Gewähr übernommen. Vor Baubeginn ist der Bestand bei den jeweiligen Versorgungsträgern zu erkunden.

Die eingetragenen Katastergrenzen wurden aus der ALK übernommen und sind somit rechtlich nicht bindend.

3.			
2.			
1.			
Nr.	Art der Änderung	Datum	Zeichen

**Entwurfsbearbeitung:**



**LINDSCHULTE**  
Ingenieurgesellschaft mbH  
Seilerbahn 7 • DE 48529 Nordhorn  
Tel.: +49 59 21 / 88 44 - 0  
Fax: +49 59 21 / 88 44 - 22  
E-Mail: nordhorn@lindschulte.de  
Internet: www.lindschulte.de

bearbeitet	12.03.2019	WNr
gezeichnet	12.03.2019	WNr
geprüft	12.03.2019	MBs
Projekt-Nr.:		AH2440

**Auftraggeber:**

**Lohnunternehmung Janssen GbR**  
Westerlooger Straße 3 DE 26603 Aurich  
E-Mail: info@kommunaltechnik-janssen.de

**Projekt:**

**Stadt Aurich**  
**Bebauungsplan Nr. 363**  
**-Westerlooger Straße-**

**Planendarstellung:**

**Externe landschaftspflegerische  
Maßnahmen**

Plan-Bez.:	MNP
Maßstab:	1:1.000
Unterlage: 04 d	Index: -
Blatt-Nr.: 1/1	

**Aufgestellt:**

Aurich, den.....  
Stadt Aurich

im Auftrage: .....

**Geprüft:**

Aurich, den.....  
Stadt Aurich

im Auftrage: .....