



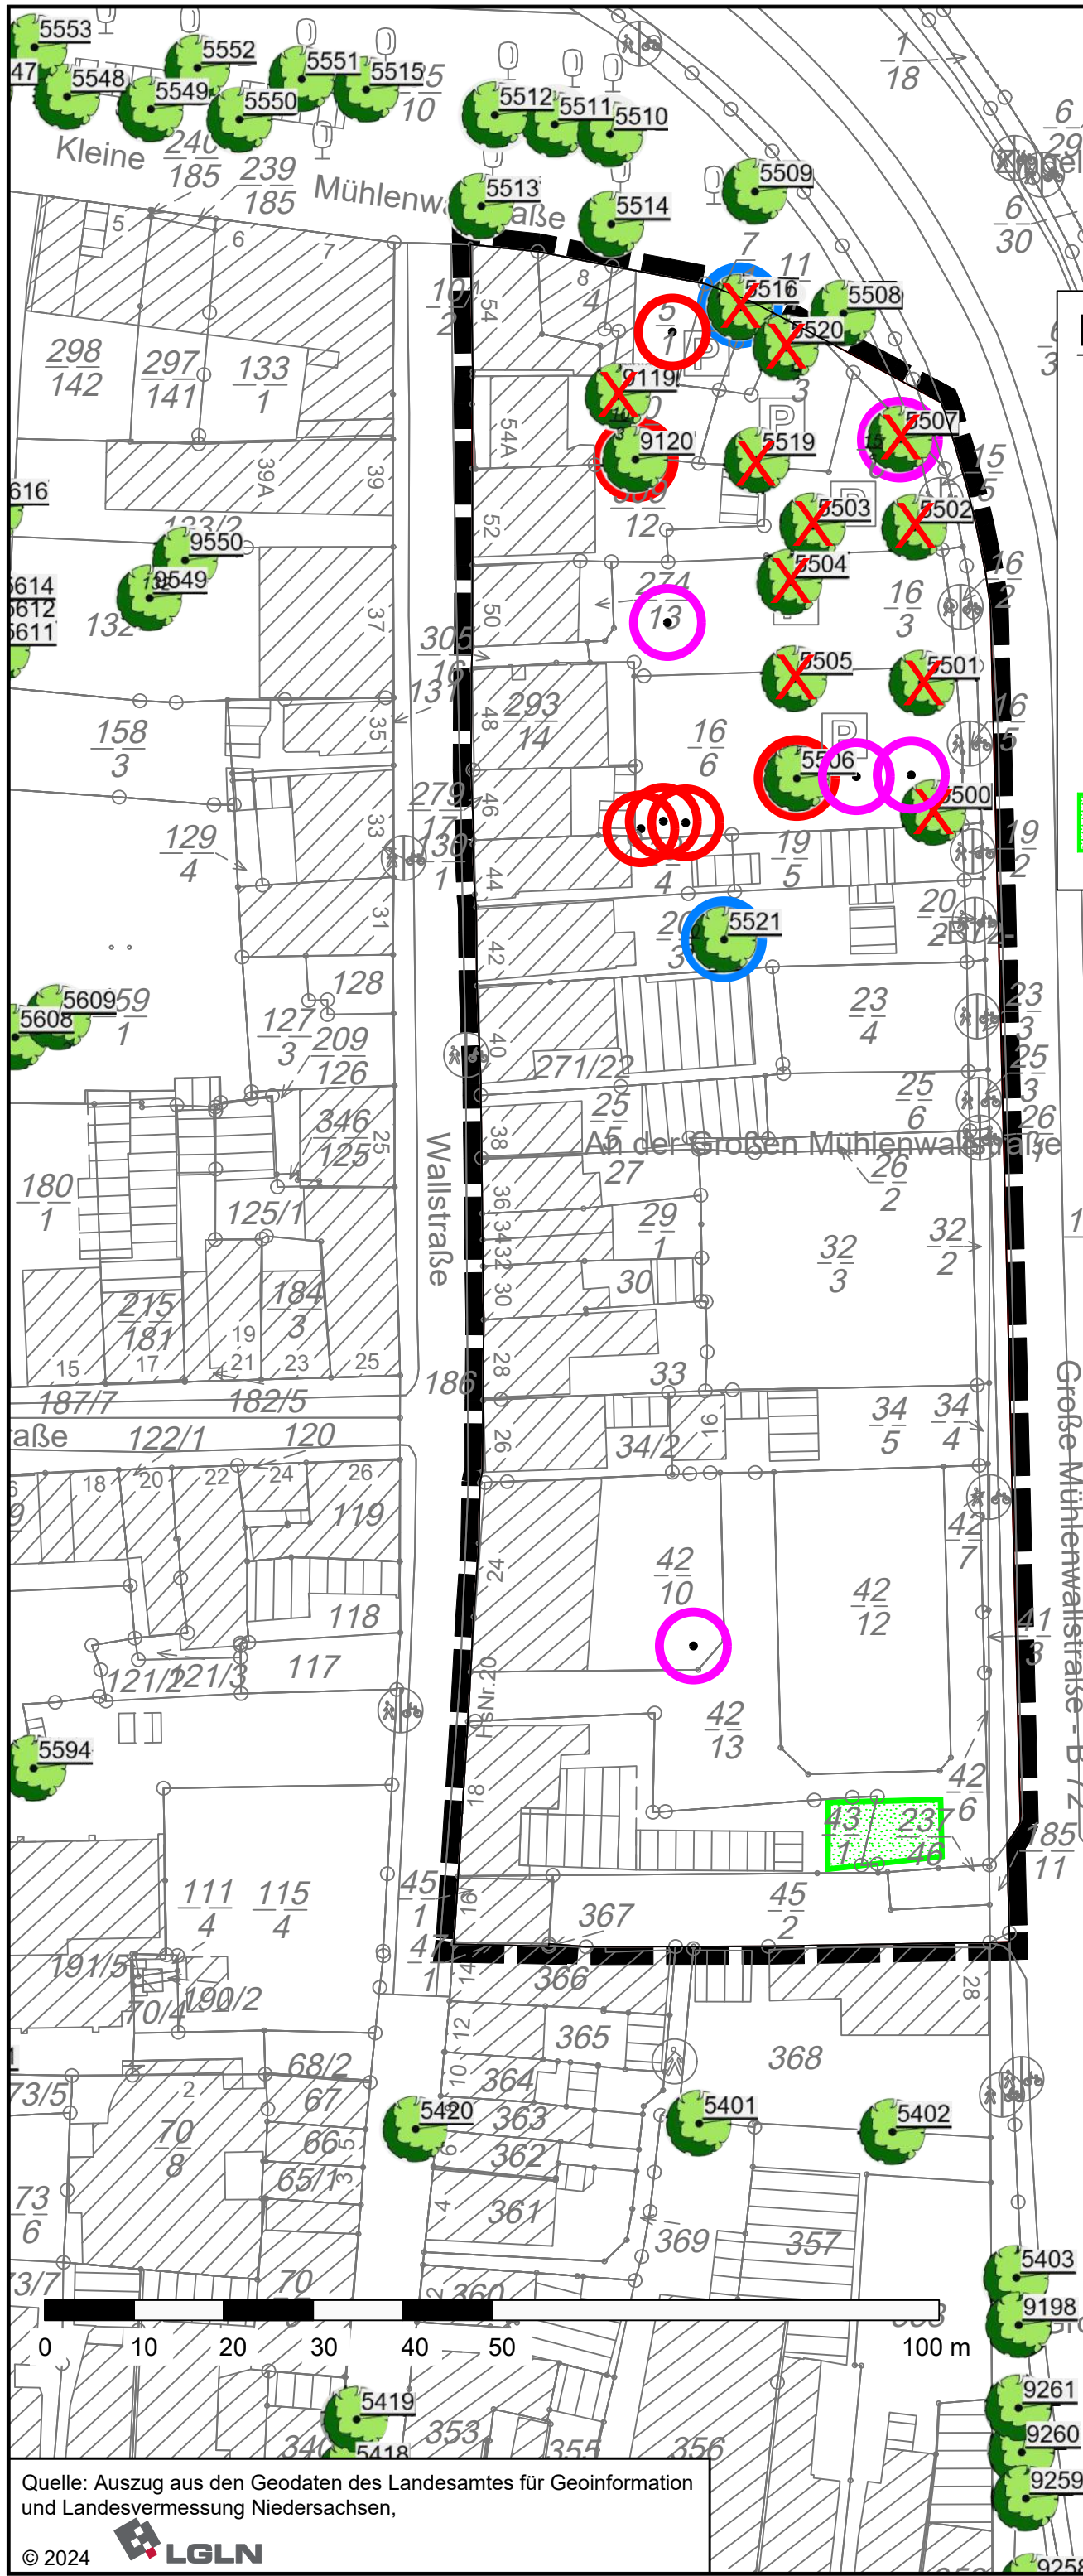

Legende:

- vorh. Baum mit Nr. nach Baumkataster
- Erhalt
- Fällung
- Neuanpflanzung/Ersatz vor Ort
- nach Baumschutzsatzung geschützt, aber nicht festgesetzt
- Grünfläche mit Obstbaumbestand

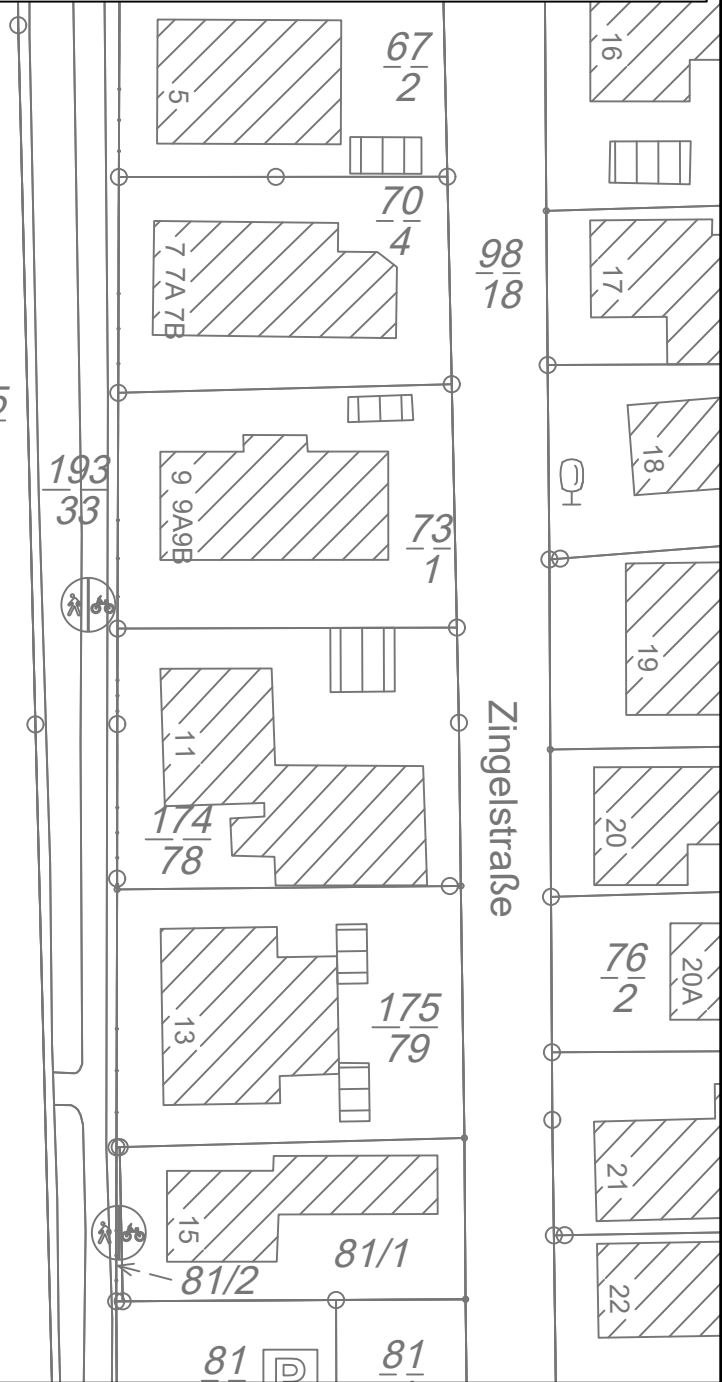

Stadt Aurich
Landkreis Aurich

Bebauungsplan Nr. 310
"Östlich Wallstraße"

Lageplan Bäume

Mai 2024 unmaßstäblich

NWP Planungsgesellschaft mbH
Eschenweg 1 Telefon 0441 97174-0
26121 Oldenburg Telefax 0441 97174-73
Postfach 5335 E-Mail info@nwp-ol.de
26043 Oldenburg Internet www.nwp-ol.de

Quelle: Auszug aus den Geodaten des Landesamtes für Geoinformation und Landesvermessung Niedersachsen,

© 2024 **LGLN**