



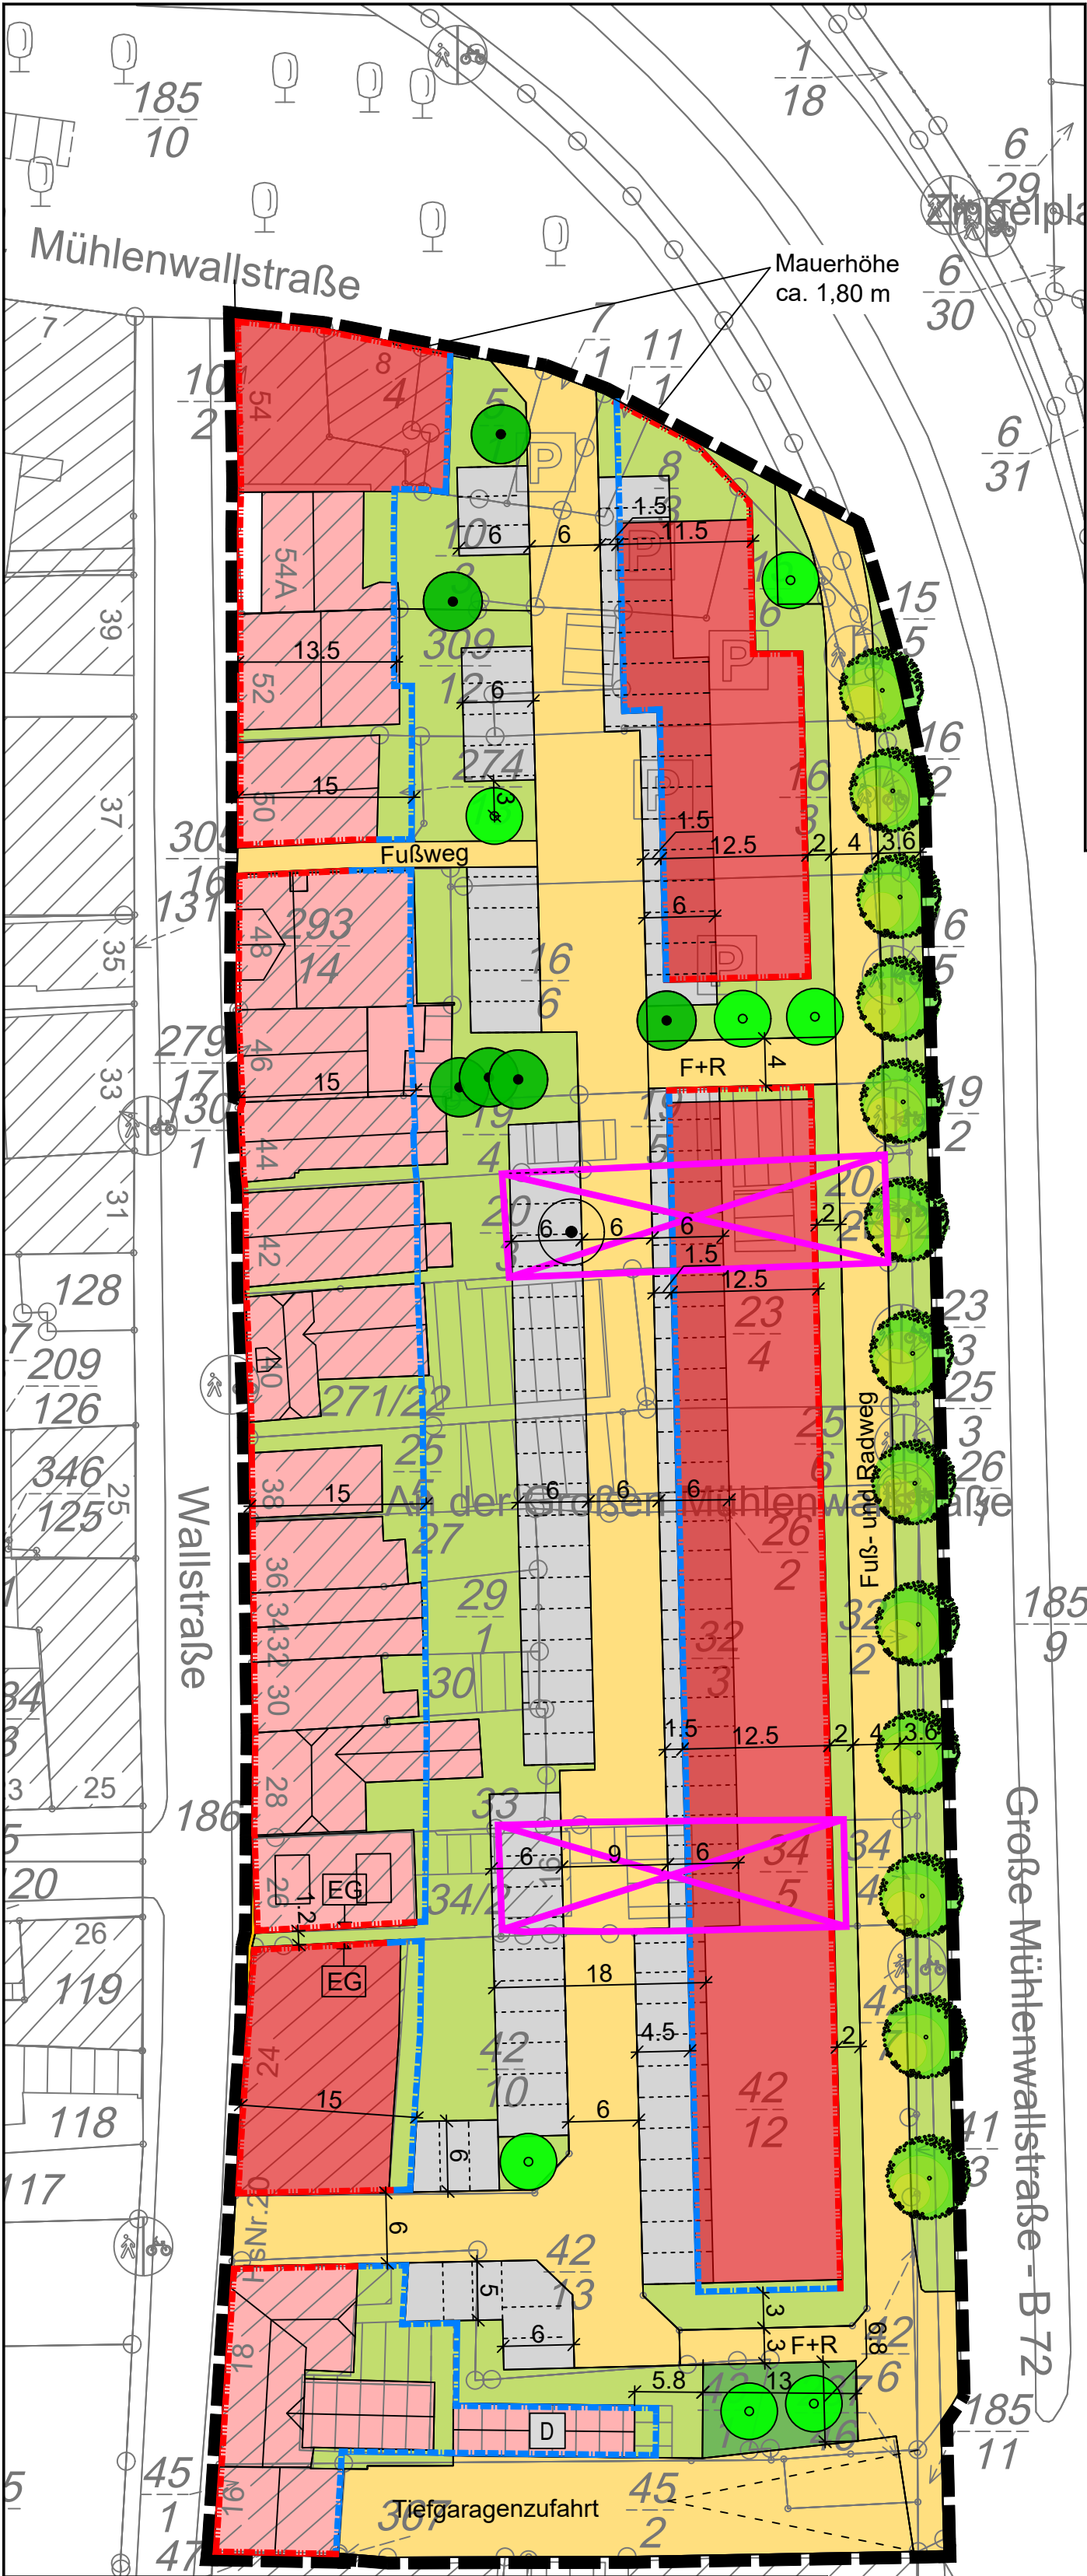

Legende:

- Neubau
- Bestand
- Verkehrsfläche mit Randstreifen
- Grünstreifen mit Bäumen (Neuanpflanzung)
- anzupflanzender Baum
- zu erhaltender Baum
- geschützter Baum gemäß Baumschutzsatzung der Stadt Aurich
- Stellplätze
- künftige Grenze der Bebauung
- Flurstück nicht oder nur teilweise verfügbar

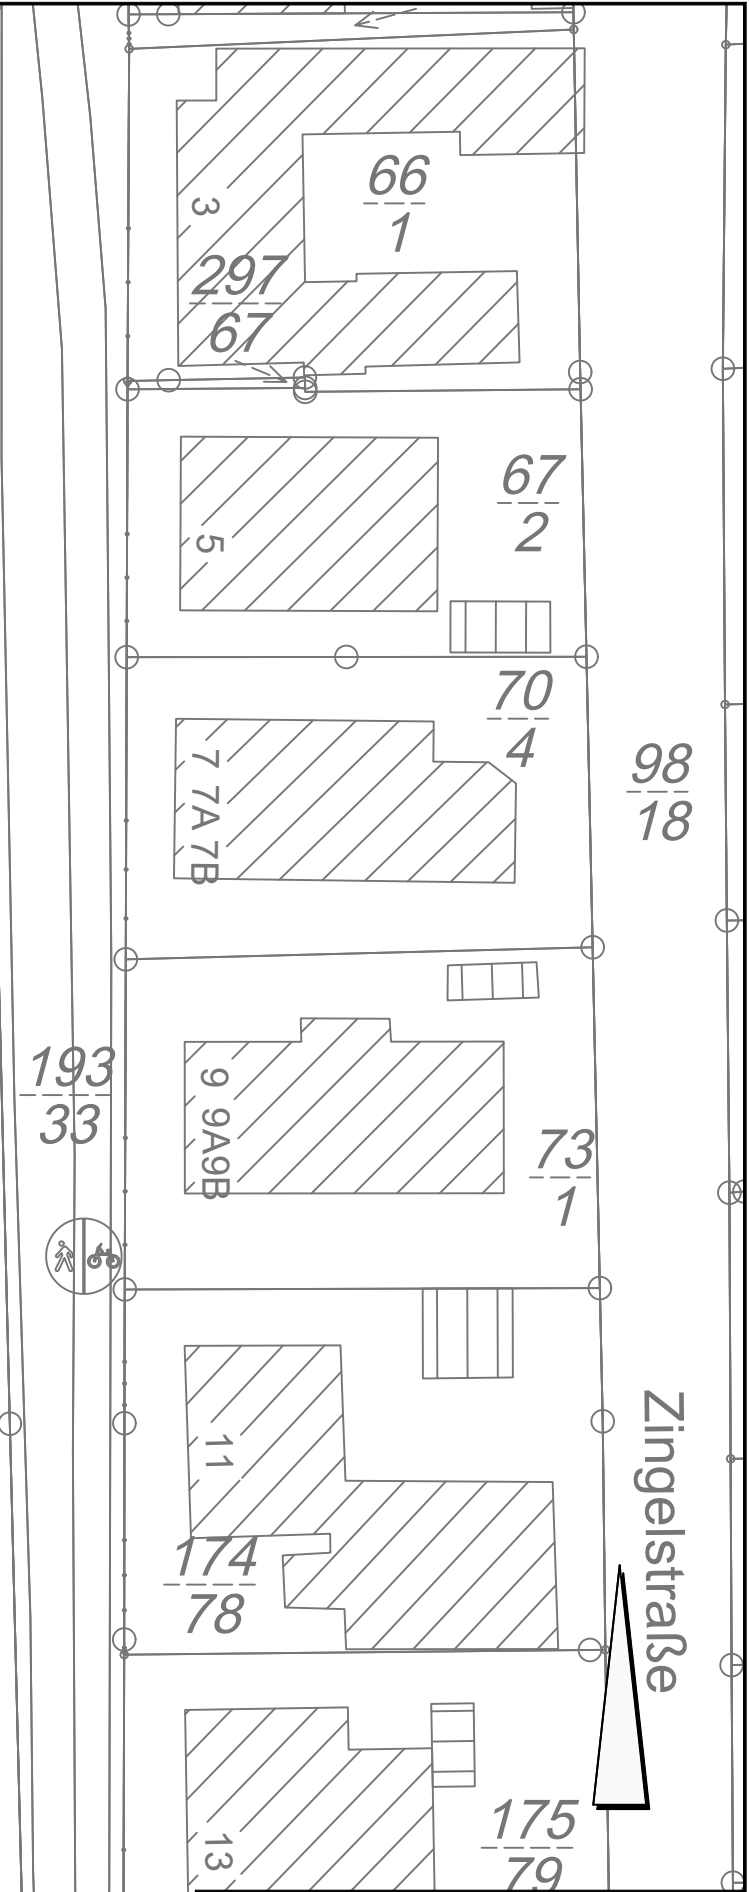

Stadt Aurich
Landkreis Aurich

Bebauungsplan Nr. 310
"östlich Wallstraße"
Städtebauliches Konzept

Quelle: Auszug aus den Geodaten des Landesamtes für Geoinformation und Landesvermessung Niedersachsen,

© 2024

