


PROJEKT-TITEL:

Immissionsschutzgutachten zum B-Plan Nr. 381 der Stadt Aurich, Ortsteil Walle
Darstellung der ermittelten belästigungsrelevanten Kenngrößen (Mistplatte v.

abgedeckt)

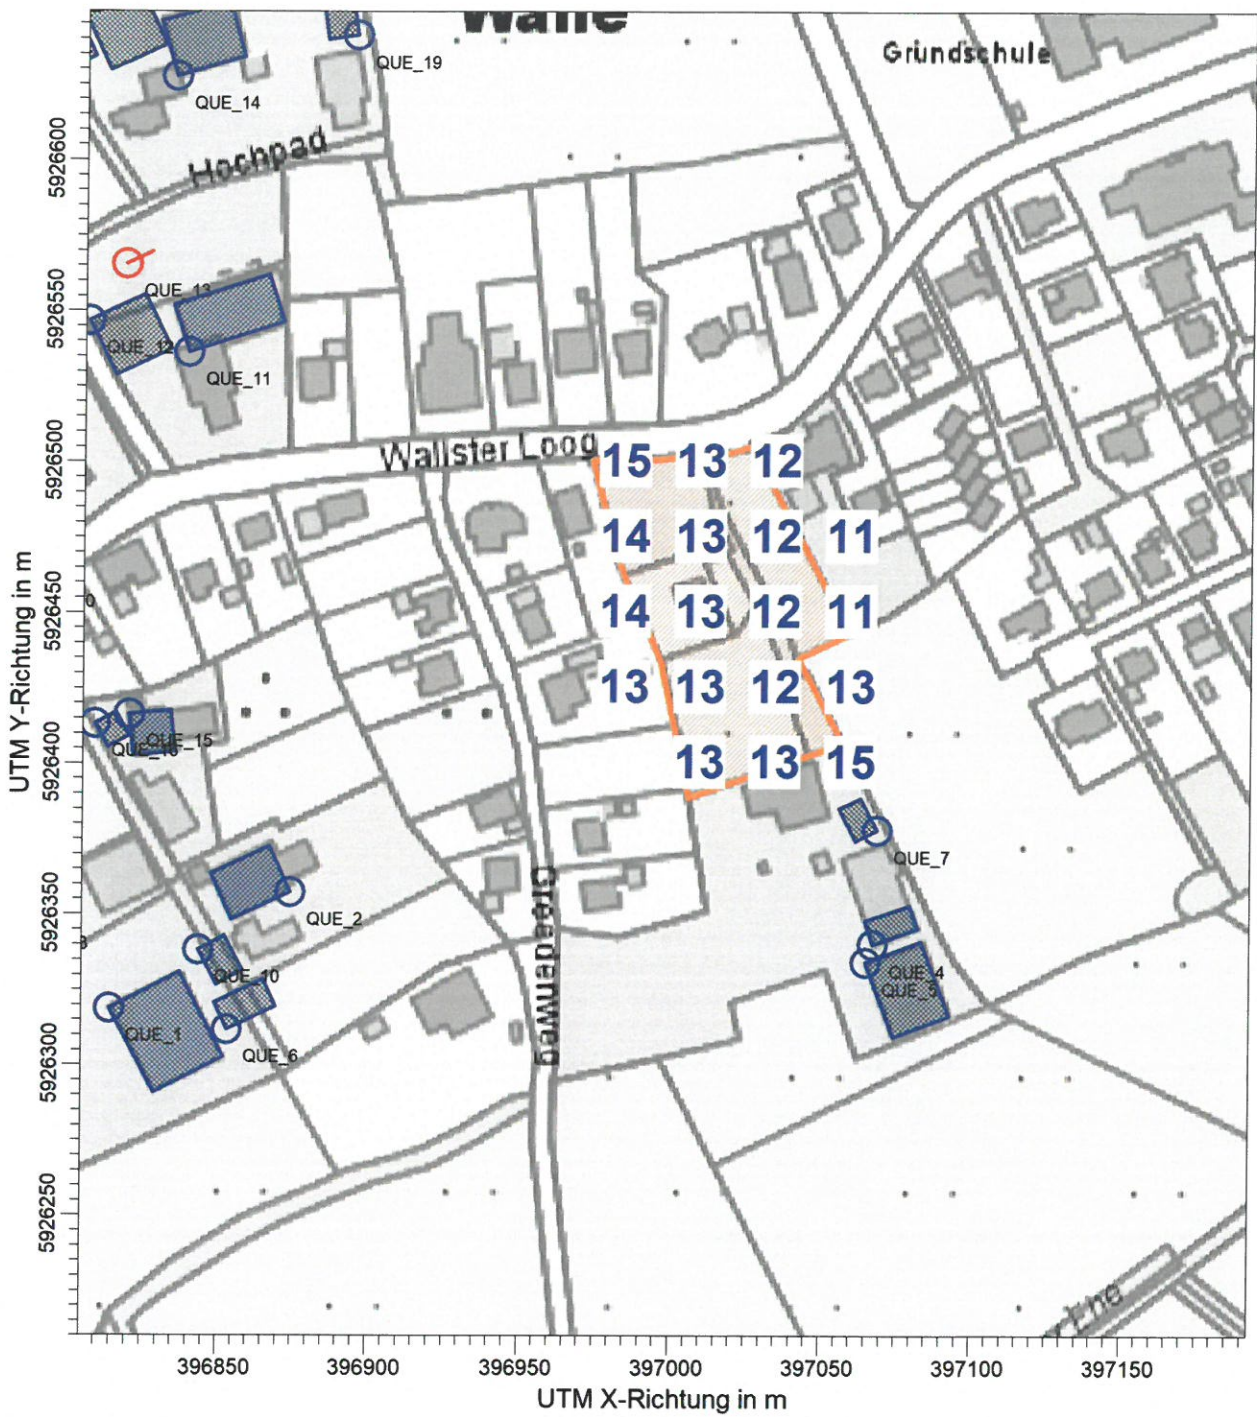

BEMERKUNGEN: Anlage 5b	STOFF: ODOR_MOD		FIRMENNAME: Landwirtschaftskammer Niedersachsen		
	MAX: 15	EINHEITEN: %	BEARBEITER: Frau Rühlmann		
	QUELLEN: 23		MAßSTAB: 1:2.500		
	AUSGABE-TYP: ODOR_MOD ASW		DATUM: 12.11.2020		