

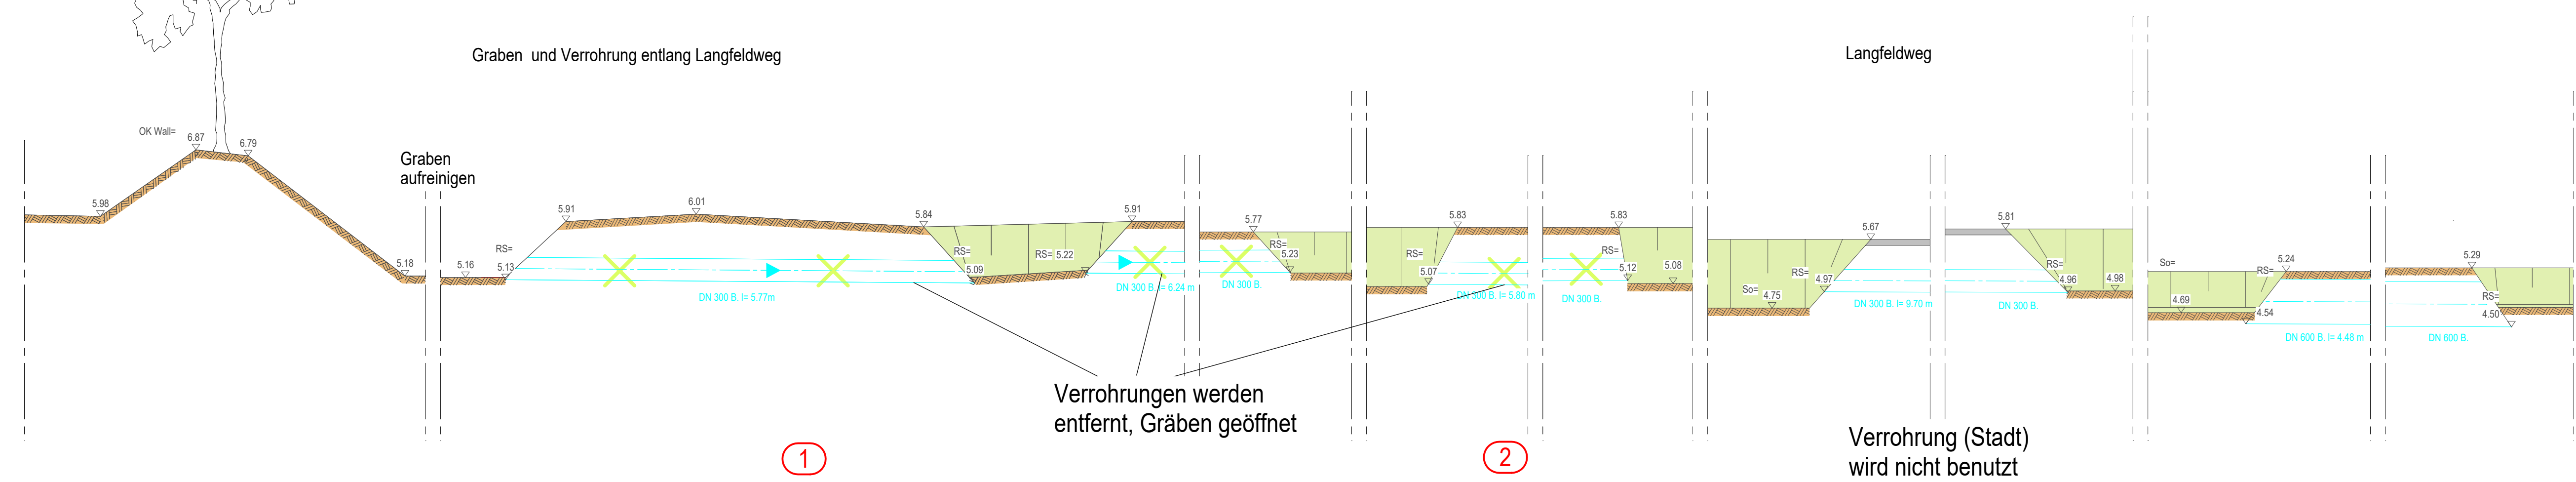


Längsschnitt


Darstellung der zu entfernenden Verrohrungen

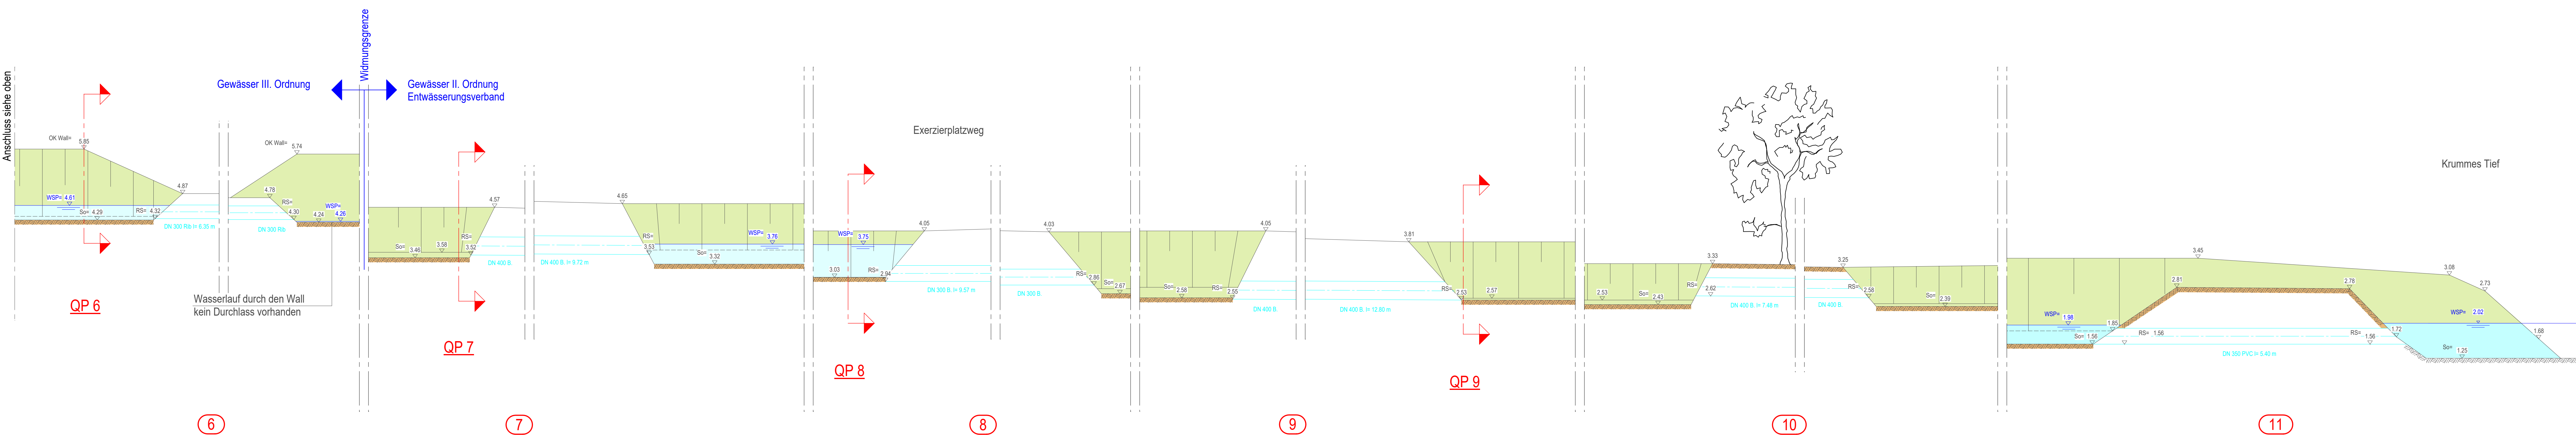

Längsschnitt
RRB bis Krummes Tief

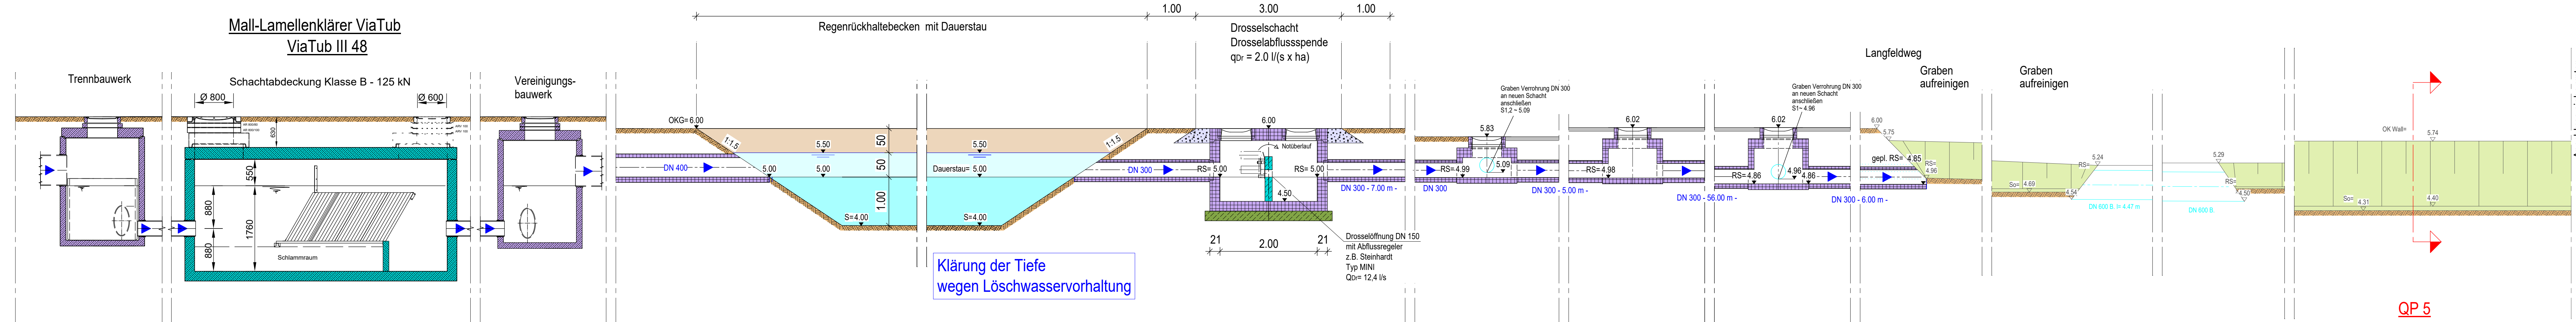

Querprofile Bestand
M. 1:50

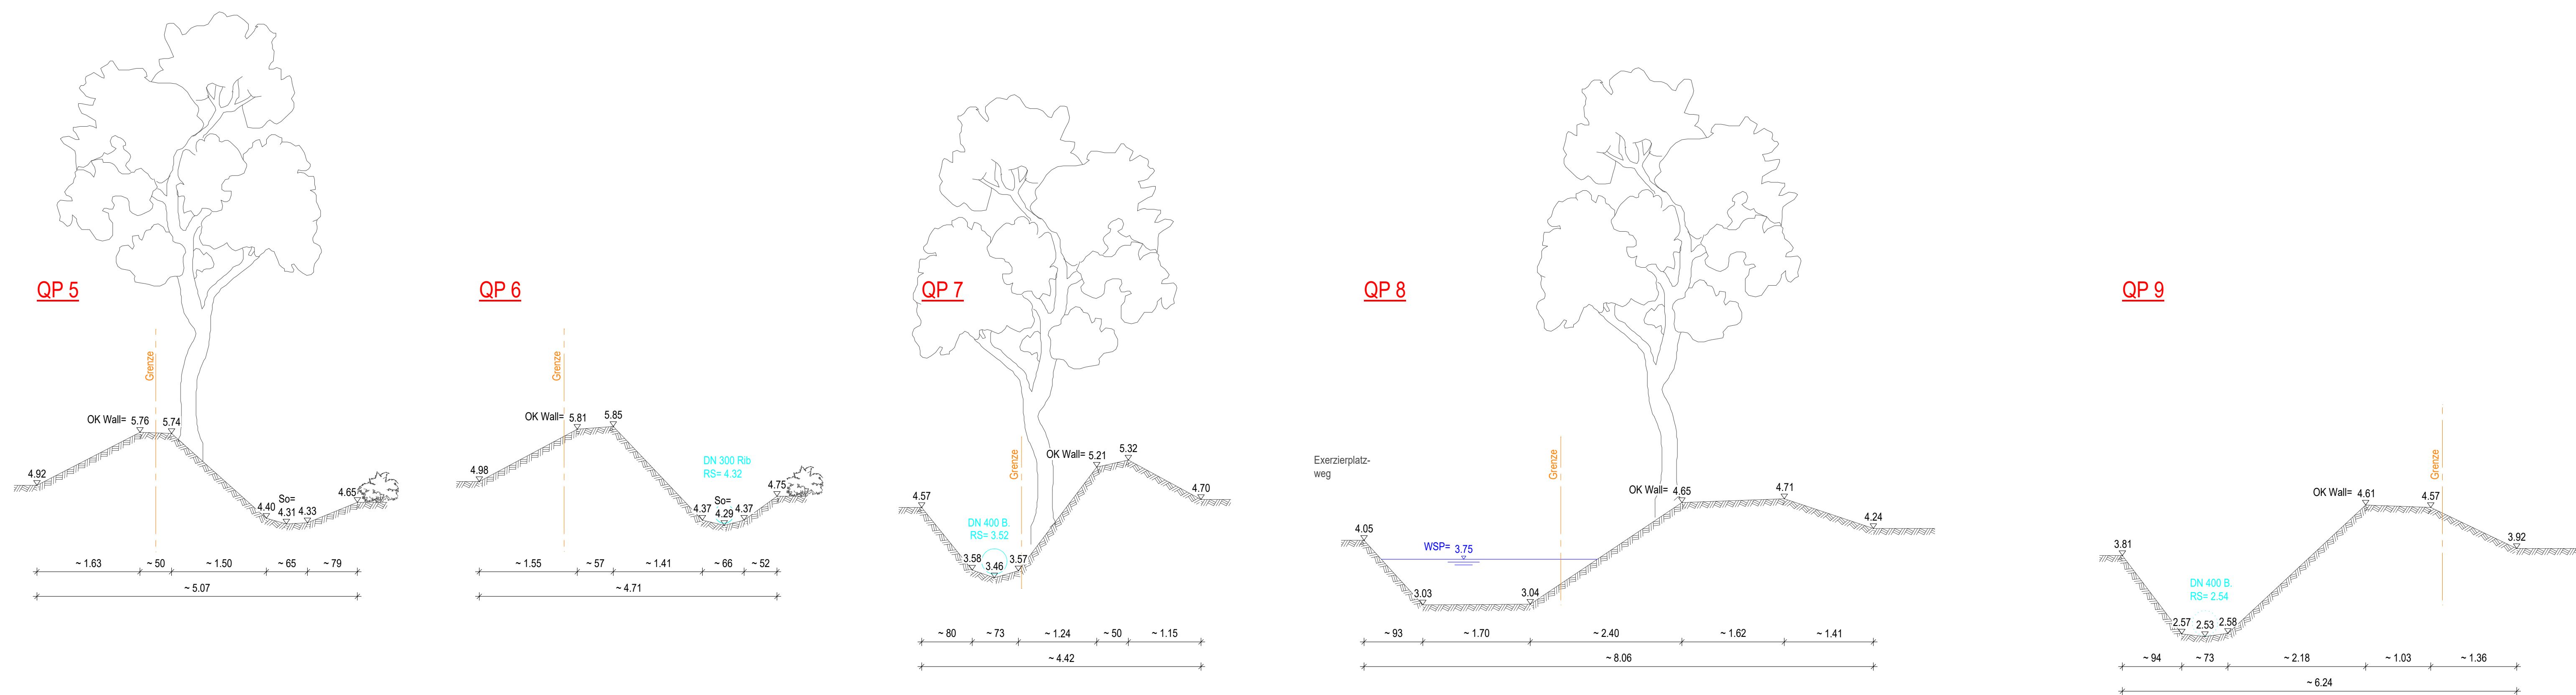[illegible]

BAUVORHABEN

BEBAUUNGSPLAN NR. 404
"2. ERWEITERUNG GEWERBEGEBIET SCHIRUM I"

BAUHERR / AUFTRAGGEBER

B-PLAST 2000
KUNSTSTOFFVERARBEITUNGS GMBH

PLANINHALT

LÄNGSSCHNITT
RRB BIS KRUMMES TIEF

PROJEKT-NR.	PROJEKTLTG.	BEARBEITUNG


1:5

PROJEKT-NR	PROJEKT-ITG	BEARBEITUNG	GEPRÜFT	PLANSTAND	BLATT	ANL.-NR.
12167	GELLMERS	AlMey / GTh		GENEHMIGUNG	1	3.3
PLANBEZEICHNUNG				DATUM	INDEX	INDEX-DATUM
12167_TBA_4_PL_LS_0601_B				05.02.2024	B	07.07.2025


PLANVERFASSEN

Drosselschacht
Drosselabflussspende
 $q_{Dr} = 2.0 \text{ l/(s x ha)}$

Schnitt A - A

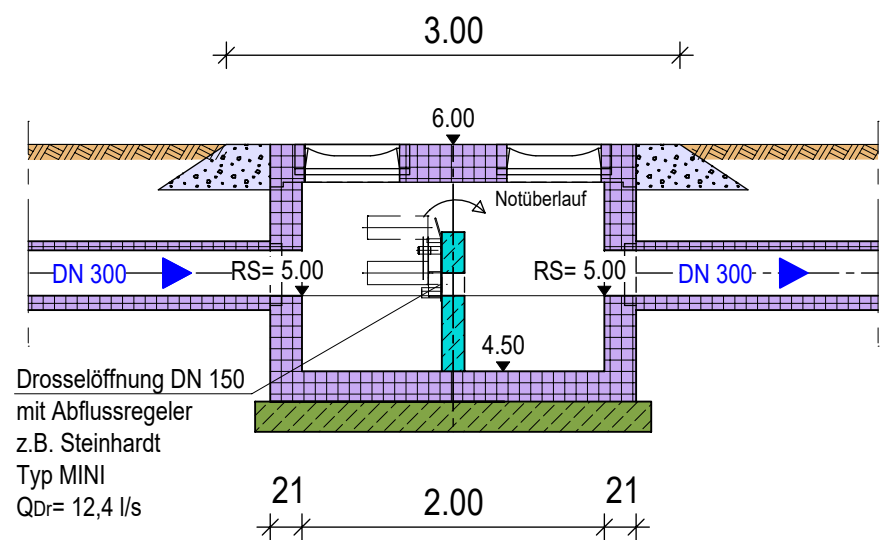

Grundriss

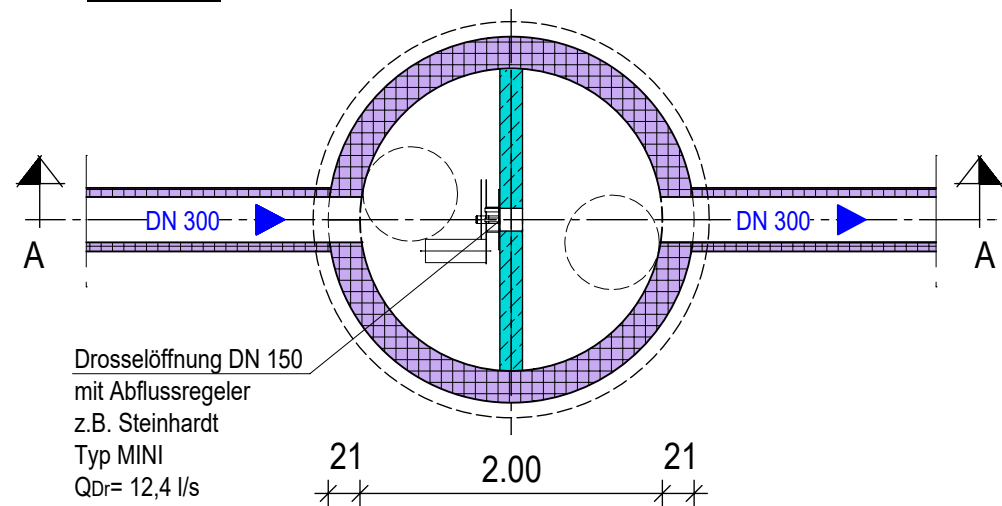

ÄNDERUNGEN	DATUM	NAME	INDEX

URHEBERRECHTE AN ALLEN UNTERLAGEN BLEIBEN DEM PLANVERFASSER. VERVIELFÄLTIGUNGEN UND KOPIEN (AUCH TEILWEISE), SOWIE ZUGÄNGLICHMACHUNG ODER ÜBERLASSUNG AN DRITTE BEDÜRFEN DER BESONDEREN GENEHMIGUNG.

BAUVORHABEN

BEBAUUNGSPLAN NR. 404
"2. ERWEITERUNG GEWERBEGEBIET SCHIRUM I"

BAUHERR / AUFTRAGGEBER

B-PLAST 2000
KUNSTSTOFFVERARBEITUNGS GMBH



PLANINHALT

MASSTAB

DETAIL
DROSSELSCHACHT

1:50

PROJEKT-NR.	PROJEKTLTG.	BEARBEITUNG	GEPRÜFT	PLANSTAND	BLATT	ANL.-NR.
12167	GELLMERS	AMey / GTh		GENEHMIGUNG	1	3.4

PLANBEZEICHNUNG	DATUM	INDEX	INDEX-DATUM
12167_TBA_4_DT_EN_0601	05.02.2024		

PLANVERFASSER



Thalen Consult GmbH

INGENIEURE - ARCHITEKTEN - STADTPLANER
Sitz der Gesellschaft: Urwaldstr. 39 26340 Neuenburg Tel: 0 44 52 - 9 16 - 0 Fax: 0 44 52 - 9 16 - 1 01 E-Mail: info@thalen.de


TIEFBAU / INFRASTRUKTUR

Schnitt A-A


Mall-Lamellenklärer ViaTub
ViaTub III 48

Vereinigungsbauwerk

Trennbauwerk

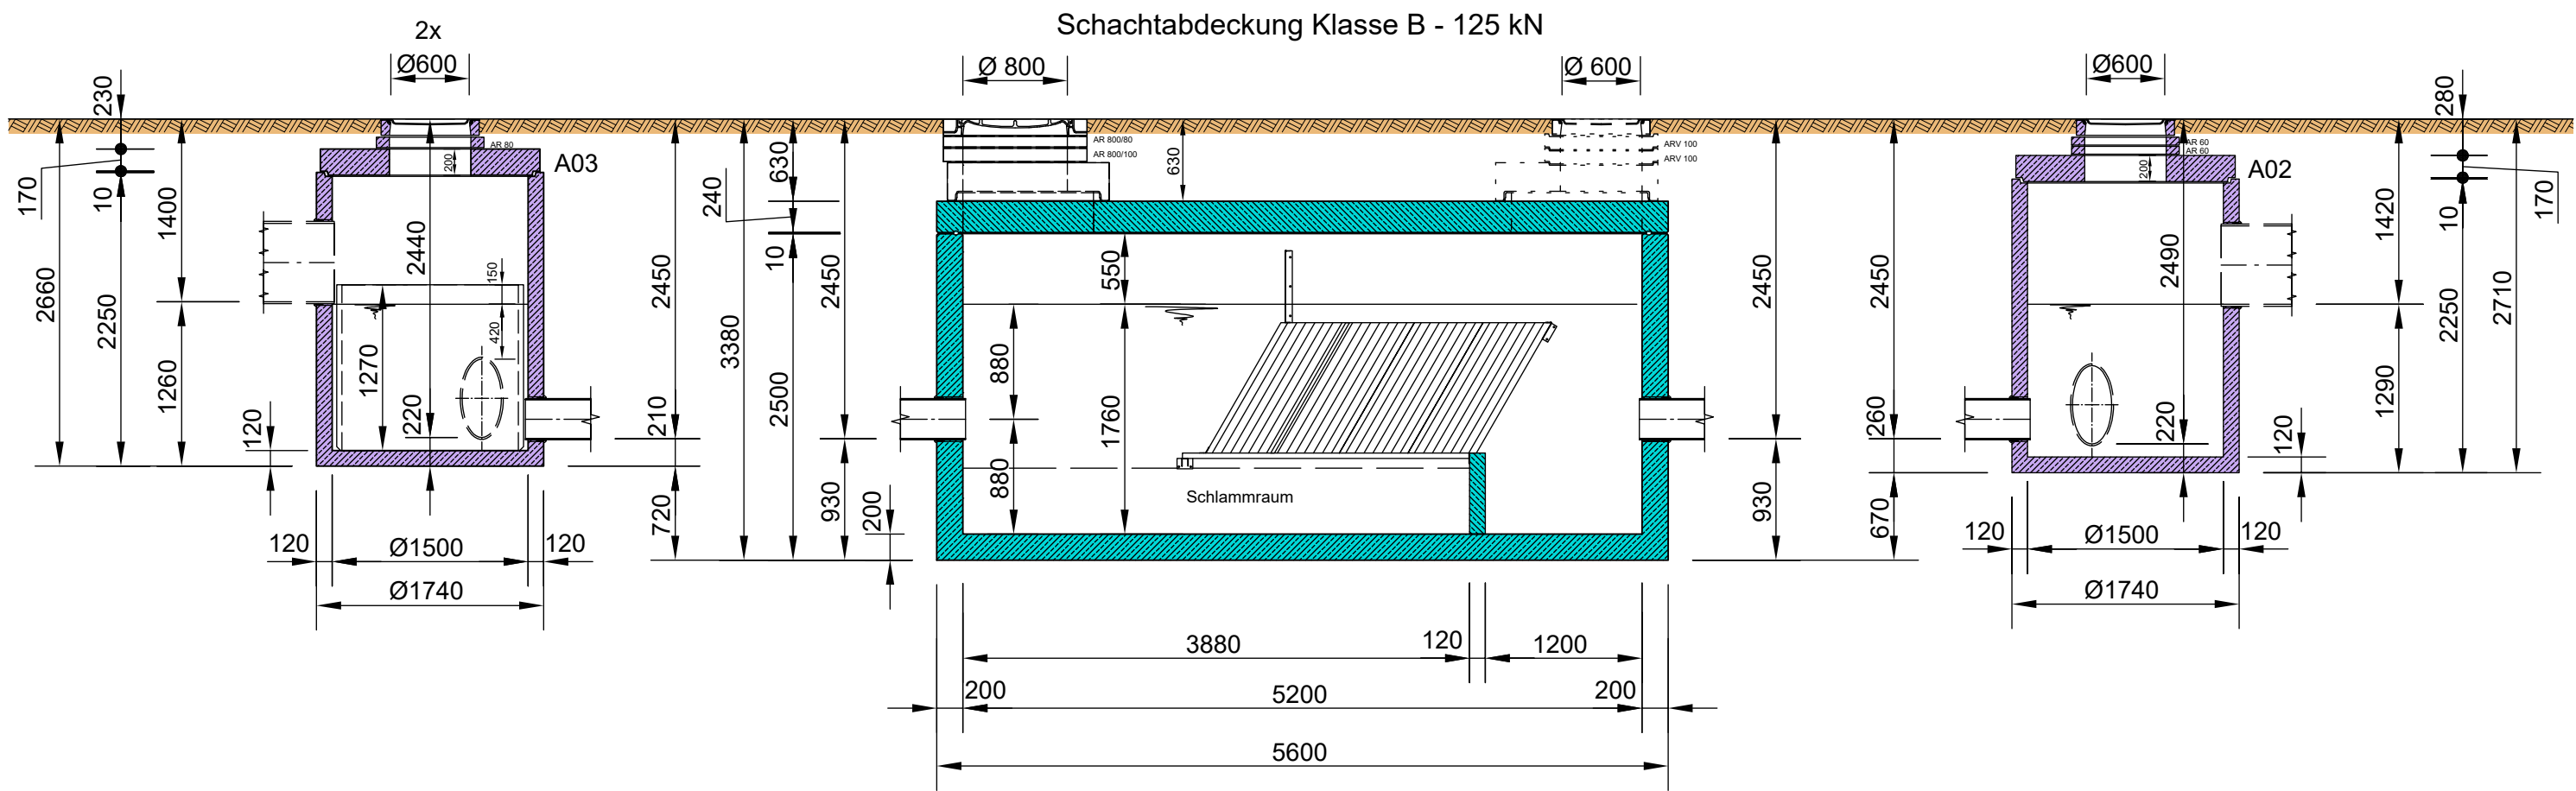

Grundriss

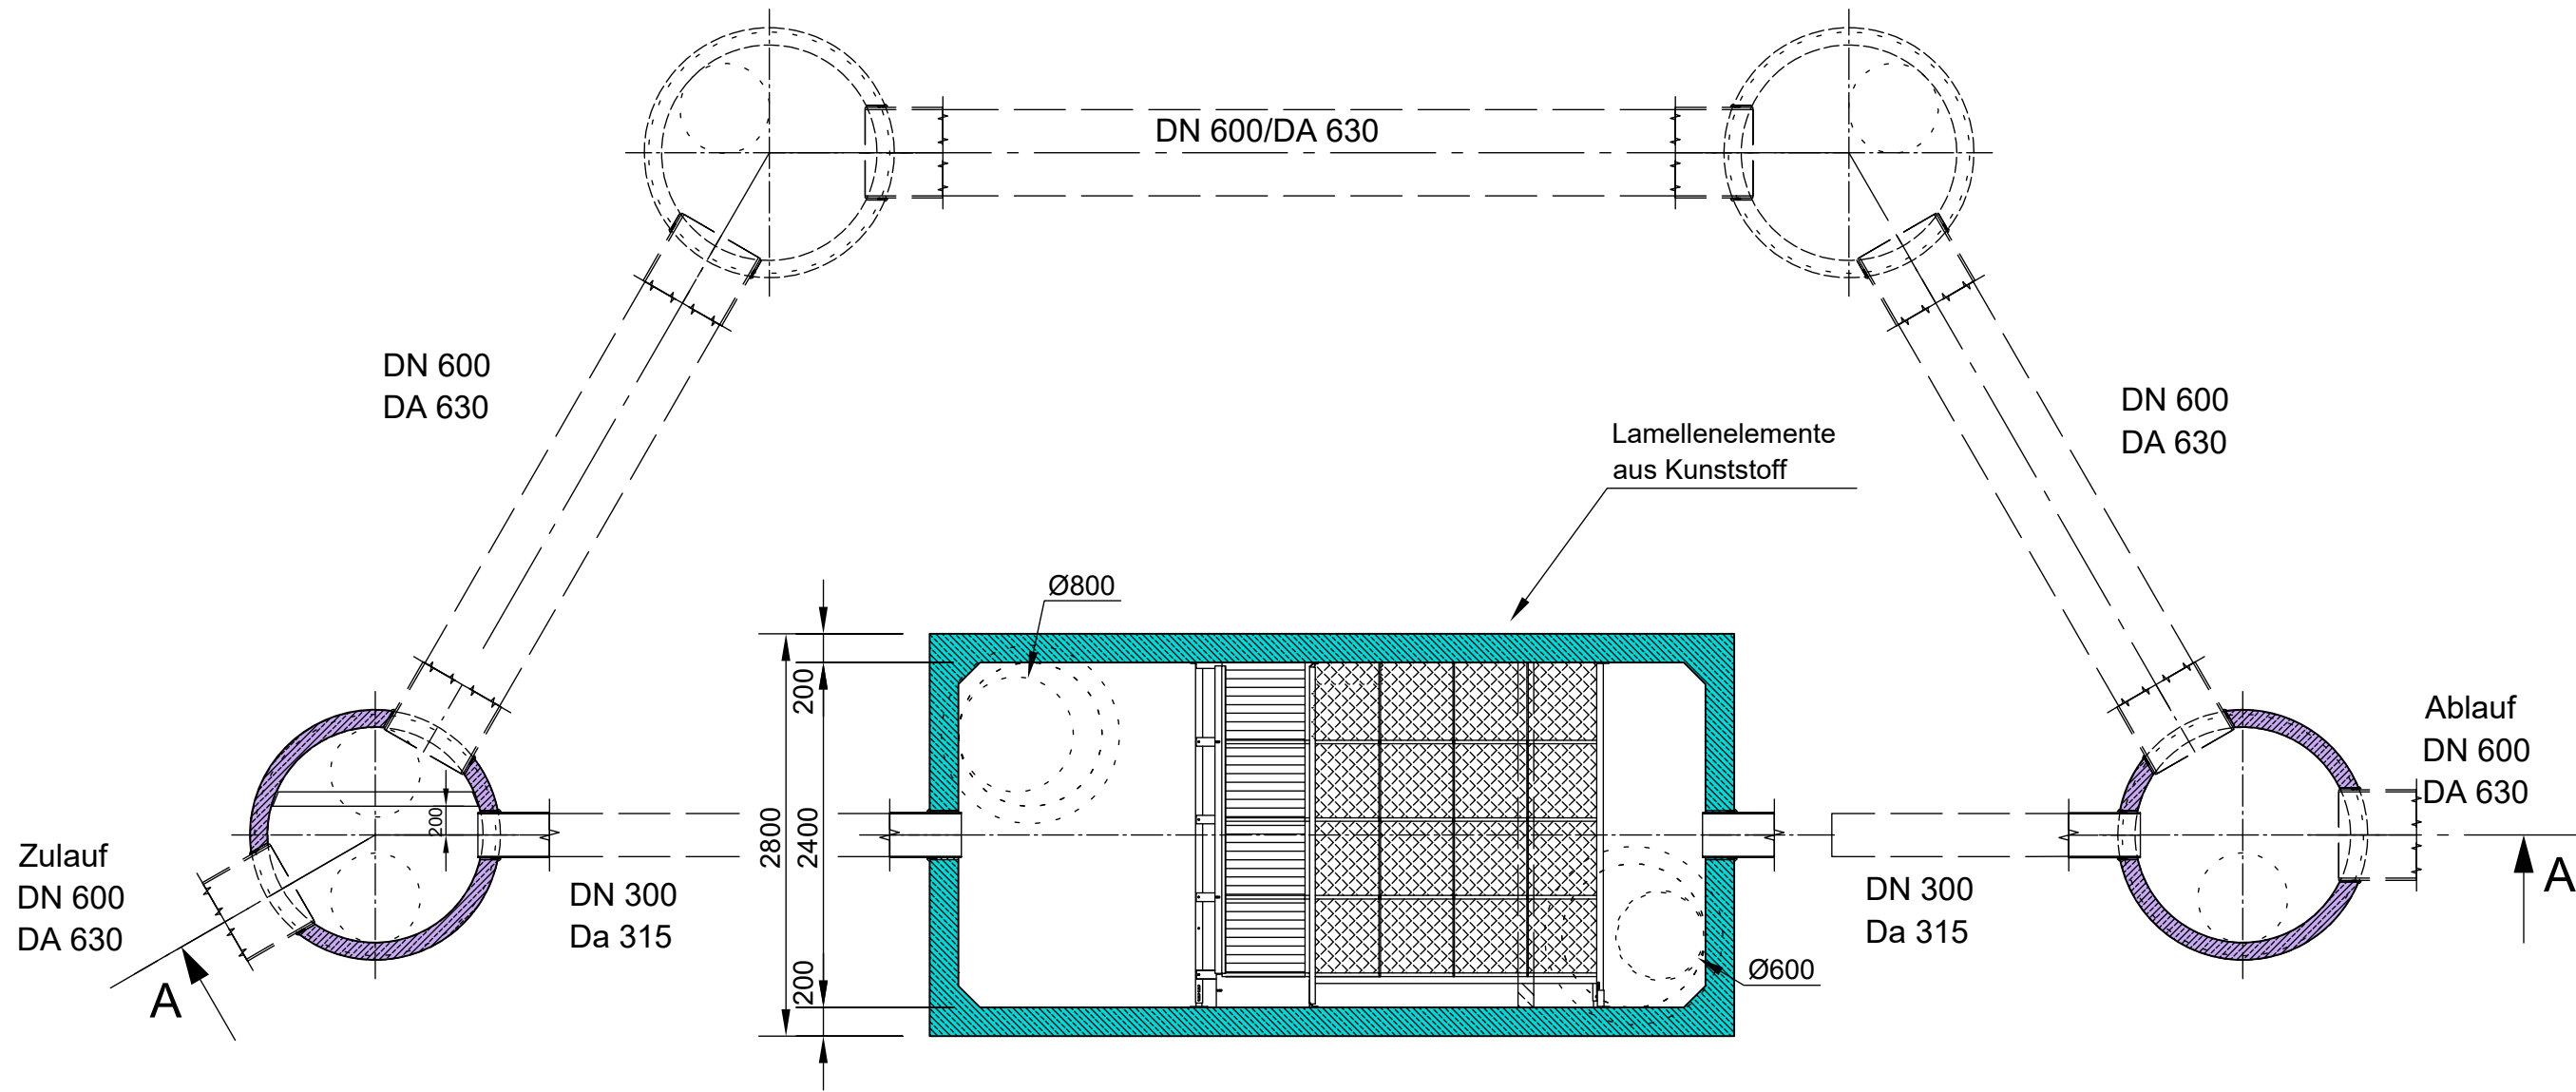

ÄNDERUNGEN	DATUM	NAME	INDEX

URHEBERRECHTE AN ALLEN UNTERLAGEN BLEIBEN DEM PLANVERFASSER. Vervielfältigungen und Kopien (auch teilweise), sowie Zugänglichmachung oder Überlassung an Dritte bedürfen der besonderen Genehmigung.

BAUVORHABEN

BEBAUUNGSPLAN NR. 404
"2. ERWEITERUNG GEWERBEGEBIET SCHIRUM I"

BAUHERR / AUFTRAGGEBER

B-PLAST 2000
KUNSTSTOFFVERARBEITUNGS GMBH



PLANINHALT

DETAIL
LAMELLENKLÄRER

1:50

PROJEKT-NR.	PROJEKTLTG.	BEARBEITUNG	GEPRÜFT	PLANSTAND	BLATT	ANL.-NR.
12167	GELLMERS	AMey / GTh		GENEHMIGUNG	2	3.5

PLANBEZEICHNUNG	DATUM	INDEX	INDEX-DATUM
12167_TBA_4_DT_EN_0602	06.05.2025		

PLANVERFASSER

Variante 1
Schnitt M. 1:50



URheberrechte an allen Unterlagen bleiben dem Planverfasser. Vervielfältigungen und Kopien (auch teilweise), sowie Zugänglichmachung oder Überlassung an Dritte bedürfen der besonderen Genehmigung.

"2. ERWEITERUNG GEWERBEGEBIET SCHIRUM I"



1:50

INGENIEURE - ARCHITEKTEN - STADTPLANER
Tel: 0 44 52 - 9 16 - 0 Fax: 0 44 52 - 9 16 - 1 01 E-Mail: info@thalen.de
TIEFBAU / INFRASTRUKTUR