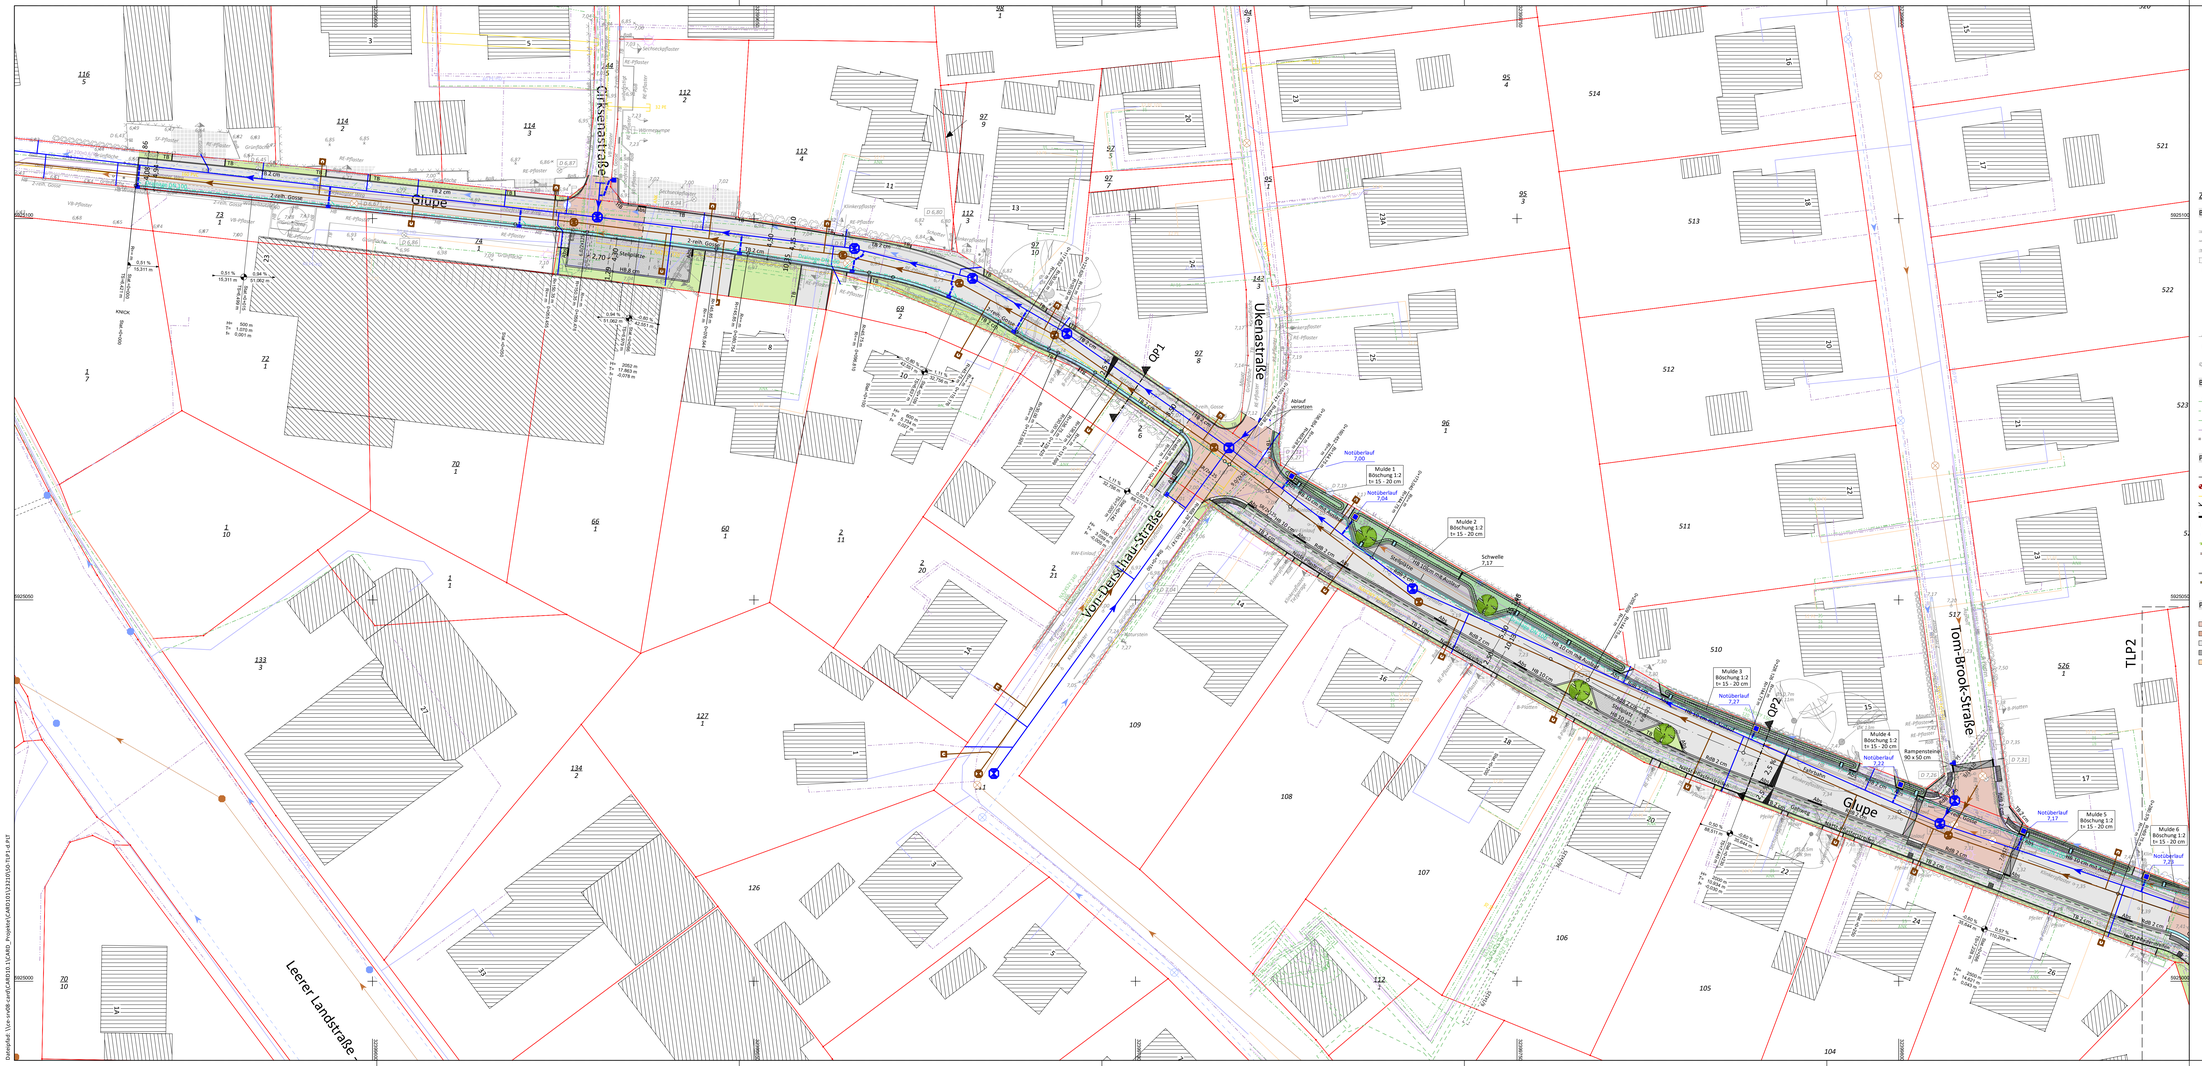

N

Zeichenerklärung

Bestand / Vermessung

- Mauer
- Zaun
- Mauer m. Zaun
- Böschung
- Baum
- Schaltkasten
- Oberflurhydrant
- Unterflurhydrant
- Fahnenmast
- Denkmal
- Gittermast
- Höhenbolzen
- Sitzbank
- Abfallkorb
- Hecke
- Busch
- Geländehöhen
- Wasserspiegel
- Zufahrt / Zugang
- Holzmast
- Stahlbetonmast
- Merkstein
- Hochspannungsktg.
- RW - Auslauf
- Straßenablauf
- Schieber
- Hausanschlußventil
- Findling
- Richtungsweiser
- Hinweistafel
- Ortsschild
- Verkehrsschild
- Verkehrsampel
- Haltestelle
- Leuchte
- Schacht
- Polygonpunkt m. Nr.
- Ortsdurchfahrtsstein
- Absenker / Abs
- Hochbord
- Tiefbord
- Rundbord
- Raenbord
- Flachbord

Grundplan (ALK)

- Gemarkungsgrenze
- Gemeindegrenze
- Flurgrenze
- Flurstgr. vermarkt
- Flurstgr. unvermarkt

Quelle:
Auszug aus den Geobasisdaten der Niedersächsischen Vermessungs- und Katasterverwaltung © LGLN

Bestand Leitungen

- Strom / Hochspannung
- Strom / Mittelspannung
- Strom / Niederspannung
- Fernmeldeleitung
- Leerrohr/Schutzrohr
- Gasleitung
- Brauchwasser
- Trinkwasser
- Druckrohrleitung
- Fernwärme
- Beleuchtung
- Drainage
- SW - Kanal
- RW - Kanal
- MW - Kanal

Planung

- Neubau
- Höhen
- Rückbau
- Zaun
- Winkelstütze
- Baum
- Straßenablauf
- Hecke
- Mauer
- Fallrohr
- Sickerflächenzulauf Naturstein-Pflasterbreiten
- Poller
- Abfallkorb
- Sitzbank
- Leuchte
- Absenker / Abs
- Hochbord
- Tiefbord
- Rundbord
- Raenbord
- Flachbord

Planung Leitungen

- Elektro
- Gas
- Trinkwasser
- Fernmelde
- Druckrohrleitung
- Leerrohr/Schutzrohr
- Fernwärme
- Amphibus Abläufe an den Kanal
- Beleuchtung
- Drainage
- MW - Kanal
- Versorgungsstrasse

Hecken auf öffentlicher Fläche sind in Absprache mit der dB/Z und dem AS zurückzuschneiden

Planung Kanal von ARGO

- SW - Kanal
- RW - Kanal

Planung Oberflächen

- Pflaster (rot)
- Pflaster (braun)
- Pflaster (grau)
- Pflaster (anthrazit)
- Naturstein-Groß
- Naturstein-Klein
- Asphalt
- Rasenfugenpflaster
- Gosse/Rinne
- Beton
- Schotterrasen
- Mulde
- Grünfläche
- Böschung
- Wasserfläche
- Schotter
- Gebäude
- Angassung Zugänge/ Zufahrten auf privatem Grundstück

cardis