


Dateipfad: \\ec-srv08-sar01\1\CARD_Projekte\CARD101\2310150-TLP2-4\PIT

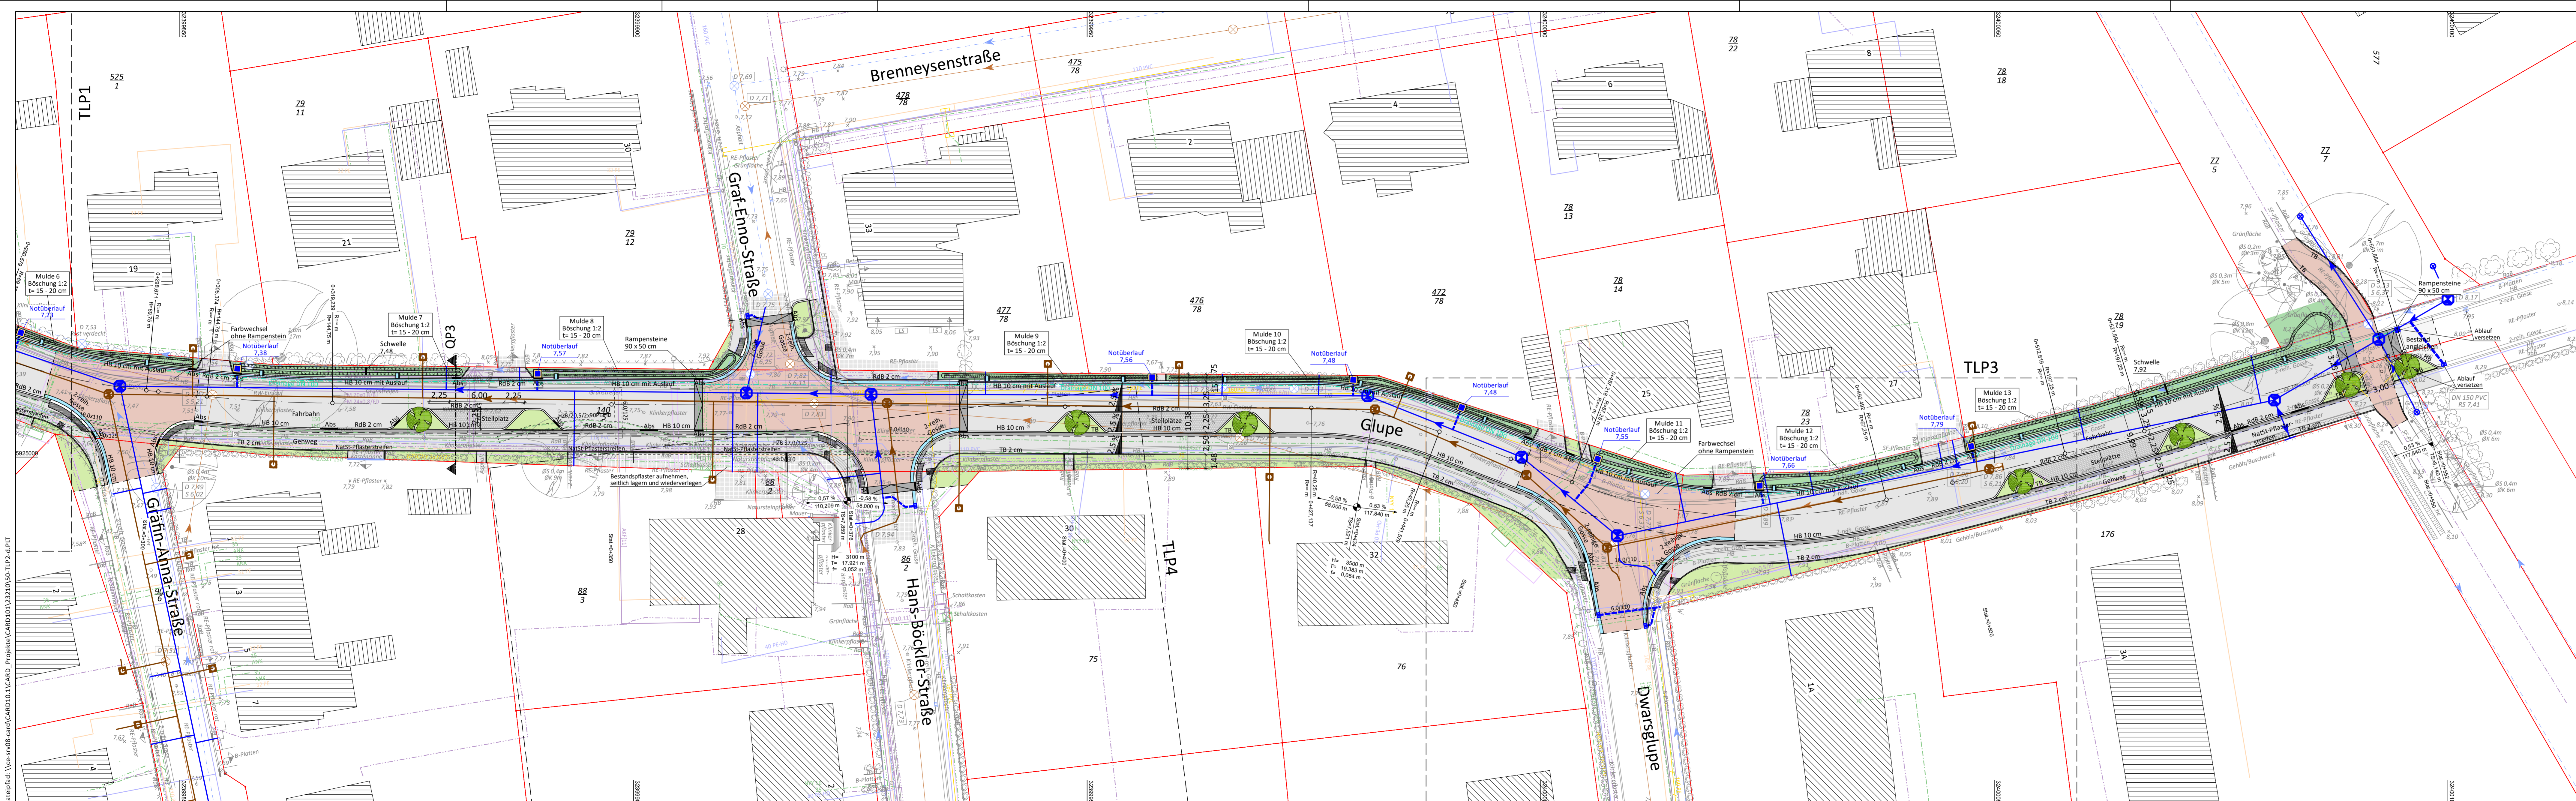

Zeichenerklärung

Bestand / Vermessung		Grundplan (ALK)	
Mauer	Busch	Ortsschild	Gemarkungsgrenze
Zaun	Geländehöhen	Verkehrsschild	Gemeindegrenze
Mauer m. Zaun	Wasserspiegel	Verkehrssampel	Flurgrenze
Baum	Zufahrt / Zugang	Haltestelle	Flurstg. vermark
Schaltkasten	Holzmast	Leuchte	Flurstg. unvermark
Oberflurhydrant	Stahlbetonmast	Schachte	
Unterflurhydrant	Merkstein	Polygonpunkt m. Nr.	
Fahnenmast	Hochspannungstg.	Ortsdurchfahrtsstein	
Denkmal	RW - Auslauf	Absenker / Abs	
Gittermast	Straßenablauf	HB	
Höhenbolzen	Schieber	TB	
Sitzbank	Hausanschlußventil	RdB	
Abfallkorb	Findling	RasB	
Hecke	Richtungswieser	FB	
	Hinweistafel		

Bestand Leitungen		Planung Leitungen	
Strom / Hochspannung	Gasleitung	Beleuchtung	
Strom / Mittelspannung	Brauchwasser	Drainage	
Strom / Niederspannung	Trinkwasser	SW - Kanal	
Fernmeldeleitung	Druckrohrleitung	Fernmelde	
Leerrohr/Schutzrohr	Fernwärme	Druckrohrleitung	

Planung		Planung Kanäle von ARGO	
Neubau	Poller	Beleuchtung	
Höhen	Abfallkorb	Drainage	
Rückbau	Sitzbank	MW - Kanal	
Zaun	Leuchte	Fernmelde	
Winkelsäule	Absenker / Abs	Druckrohrleitung	
Baum	HB	Leerrohr/Schutzrohr	
Straßenablauf	TB	Fernwärme	
Hecke	RdB	Anschluß Abläufe an den Kanal	
Mauer	RasB	SW - Kanal	
Fallohr	FB	RW - Kanal	
Sickerflächenzulauf			
Naturstein-Pflasterstreifen			

Planung Oberflächen		Schotter	
Pflaster (rot)	Naturstein-Klein	Schotterrasen	Schotter
Pflaster (braun)	Asphalt	Mulde	Gebäude
Pflaster (grau)	Rasenfugenpflaster	Grünfläche	Anpassung Zugänge/ Zufahrten auf privatem Grundstück
Pflaster (anthrazit)	Gosse/rinne	Böschung	
Naturstein-Groß	Beton	Wasserfläche	

Hecken auf öffentlicher Fläche sind in Absprache mit der GBU und dem AG zurückzuschneiden